


3.3 Schrägseilbrücke mit 1 Pylon

Mainsteg Margetshöchheim-Veitshöchheim



Grundriss M 1:500

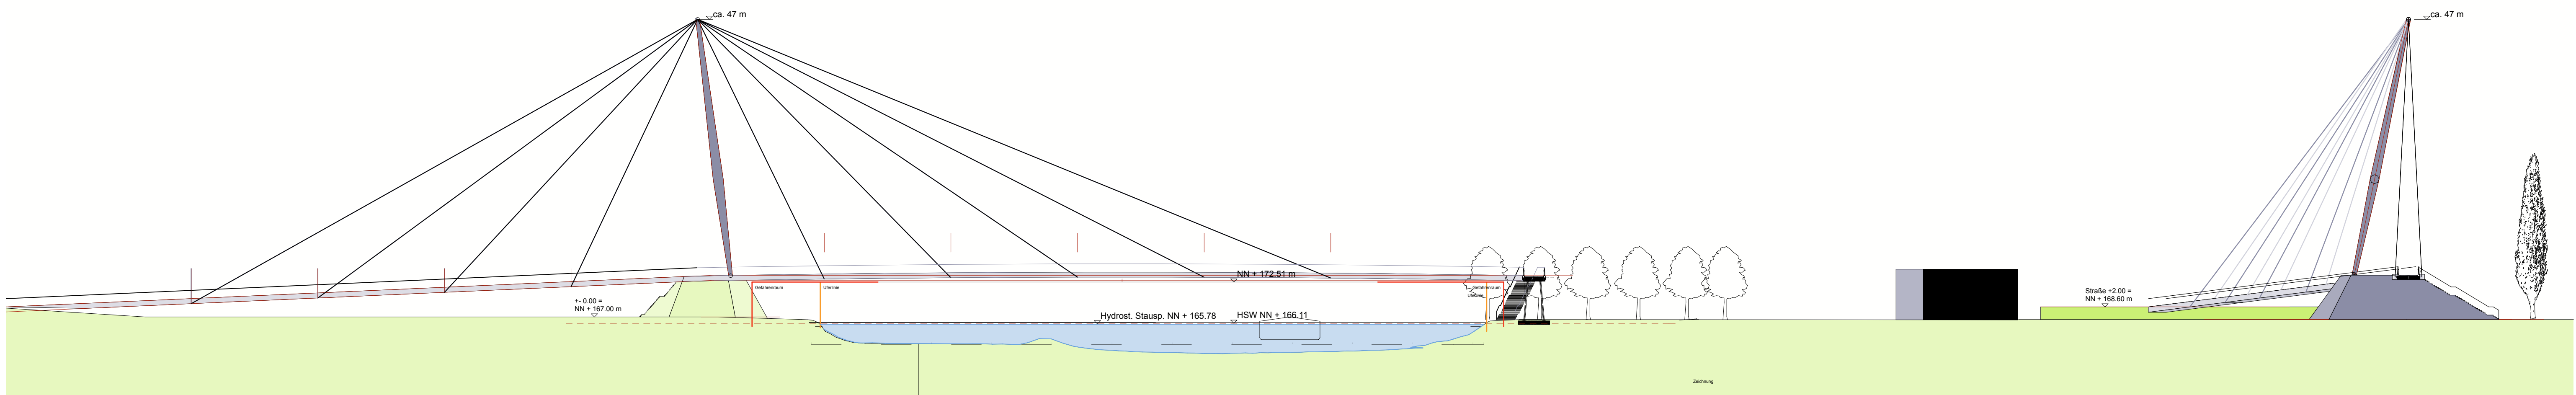




Ansicht M 1:500

Querschnitt M 1:500

Rampenquerschnitt M 1:50

Rampenlängsschnitt M 1:50


Regelquerschnitt M 1:50

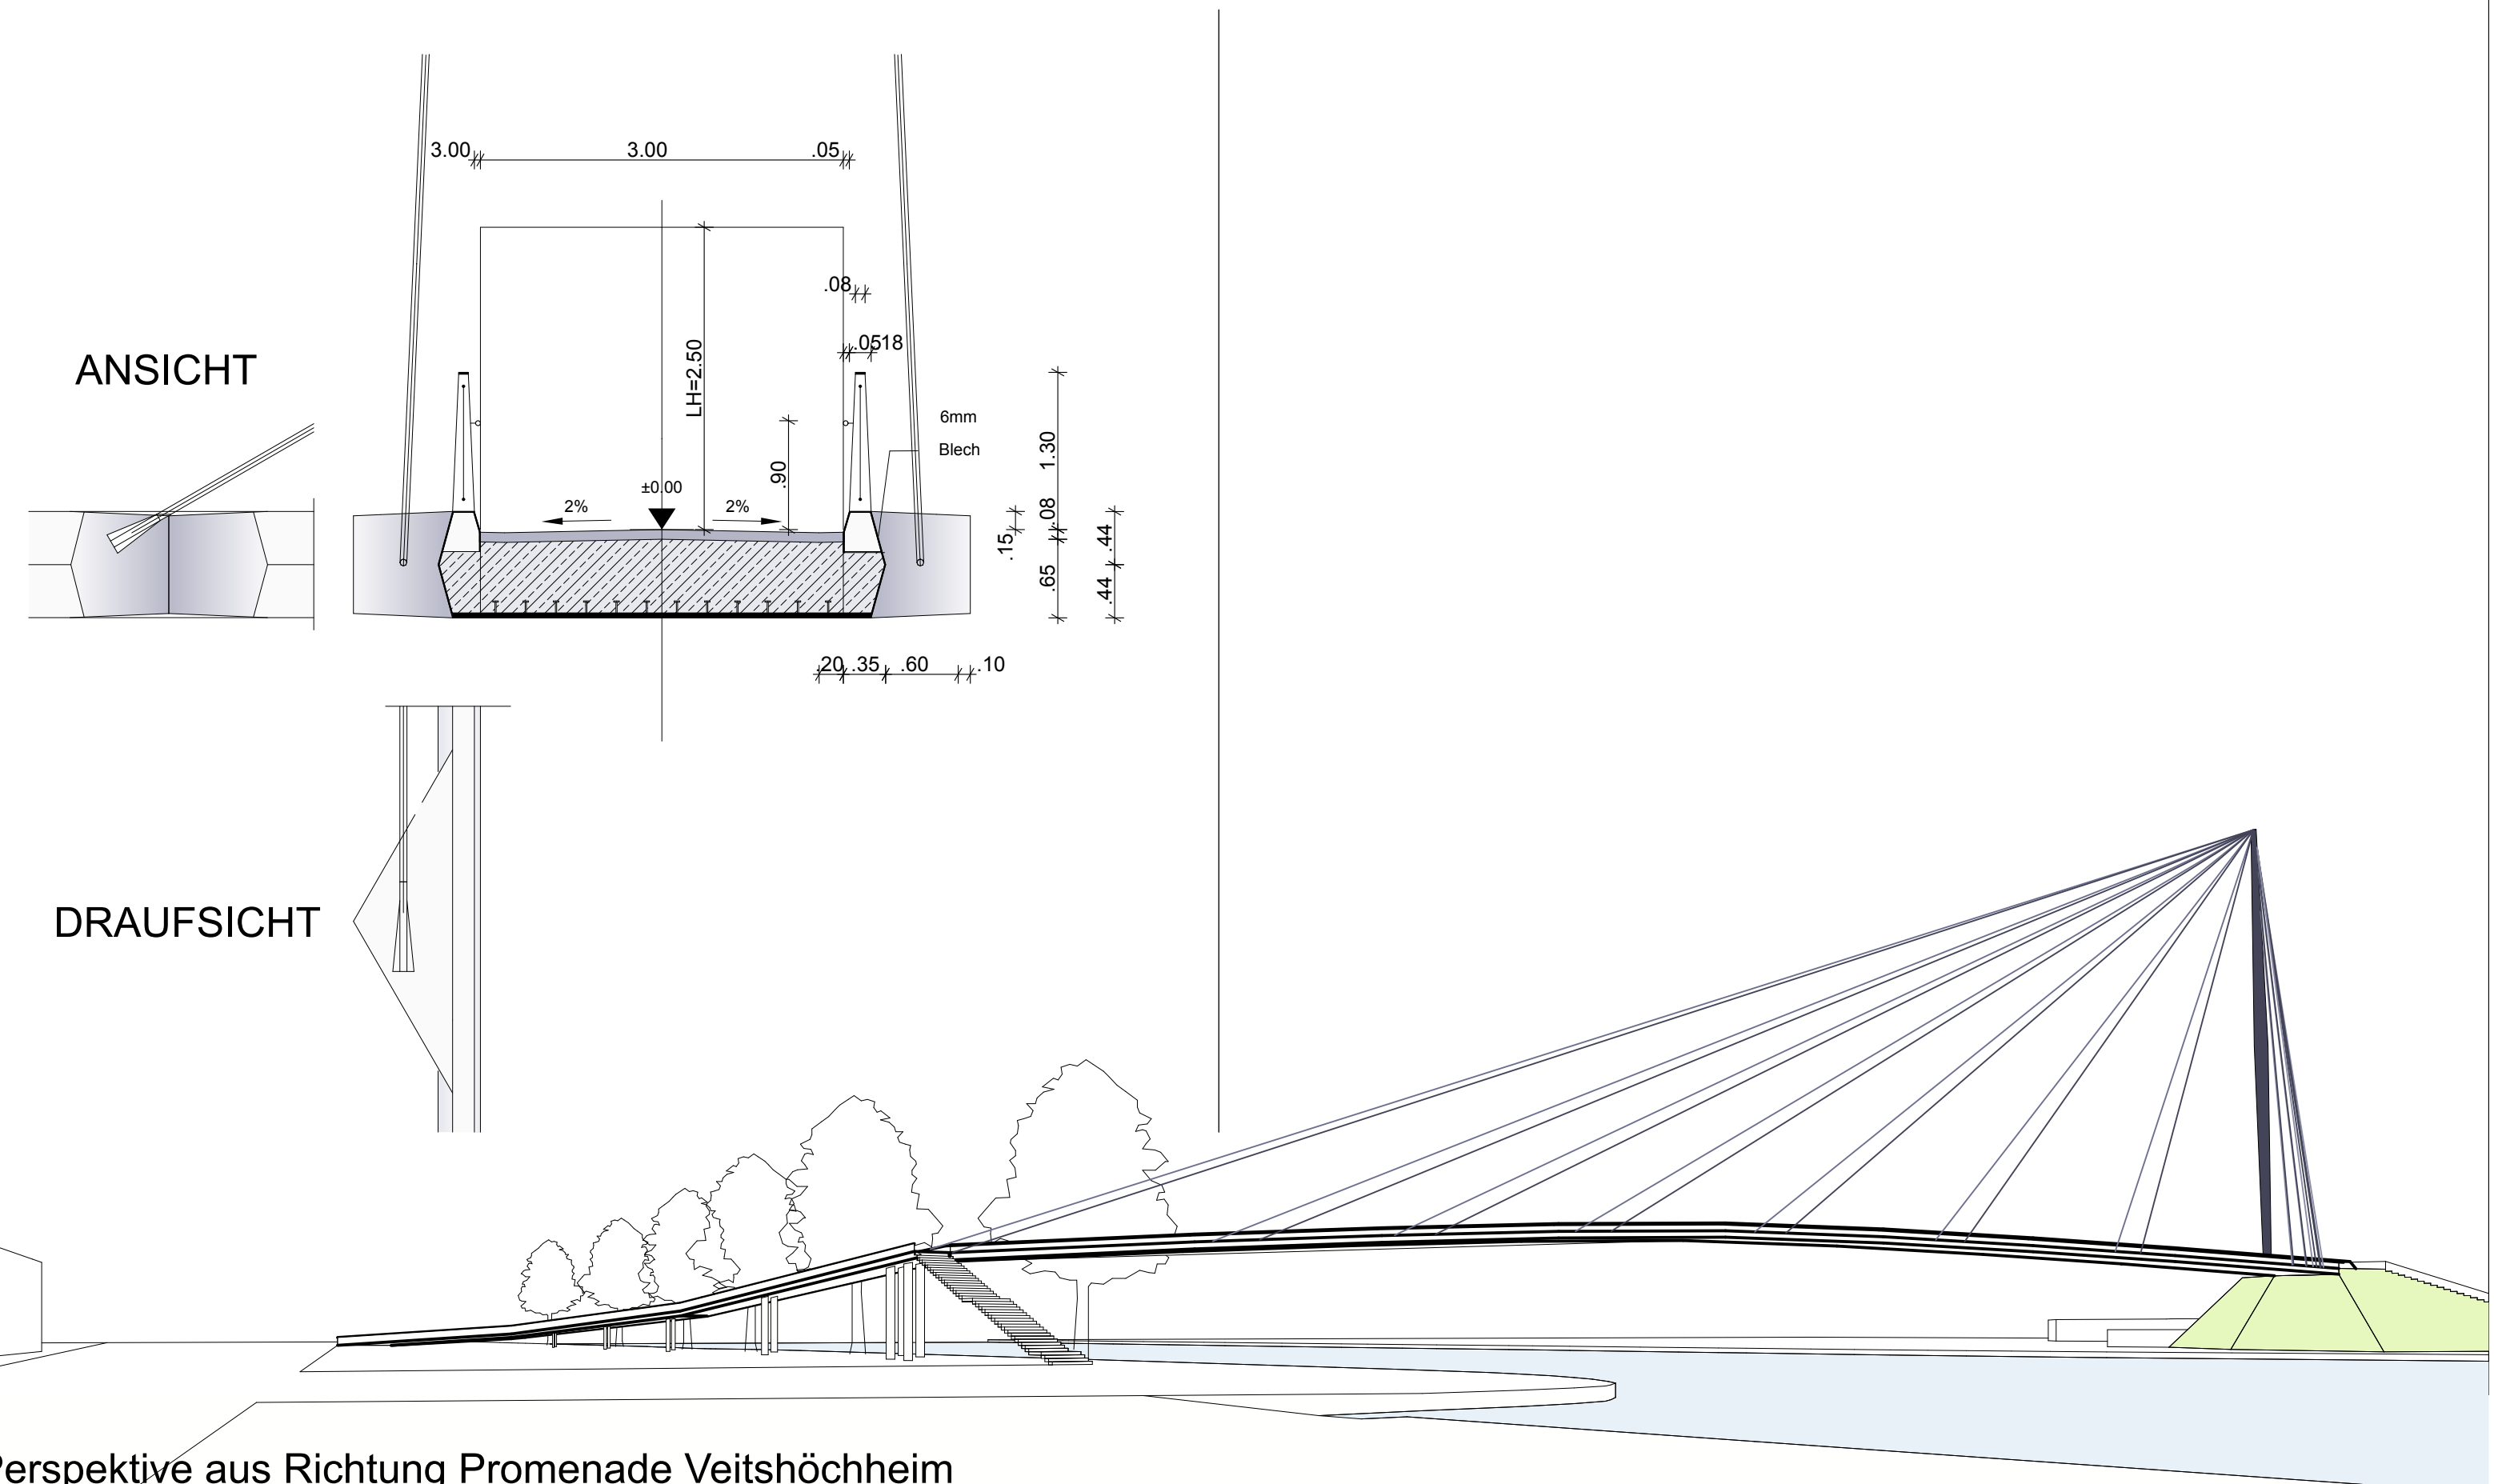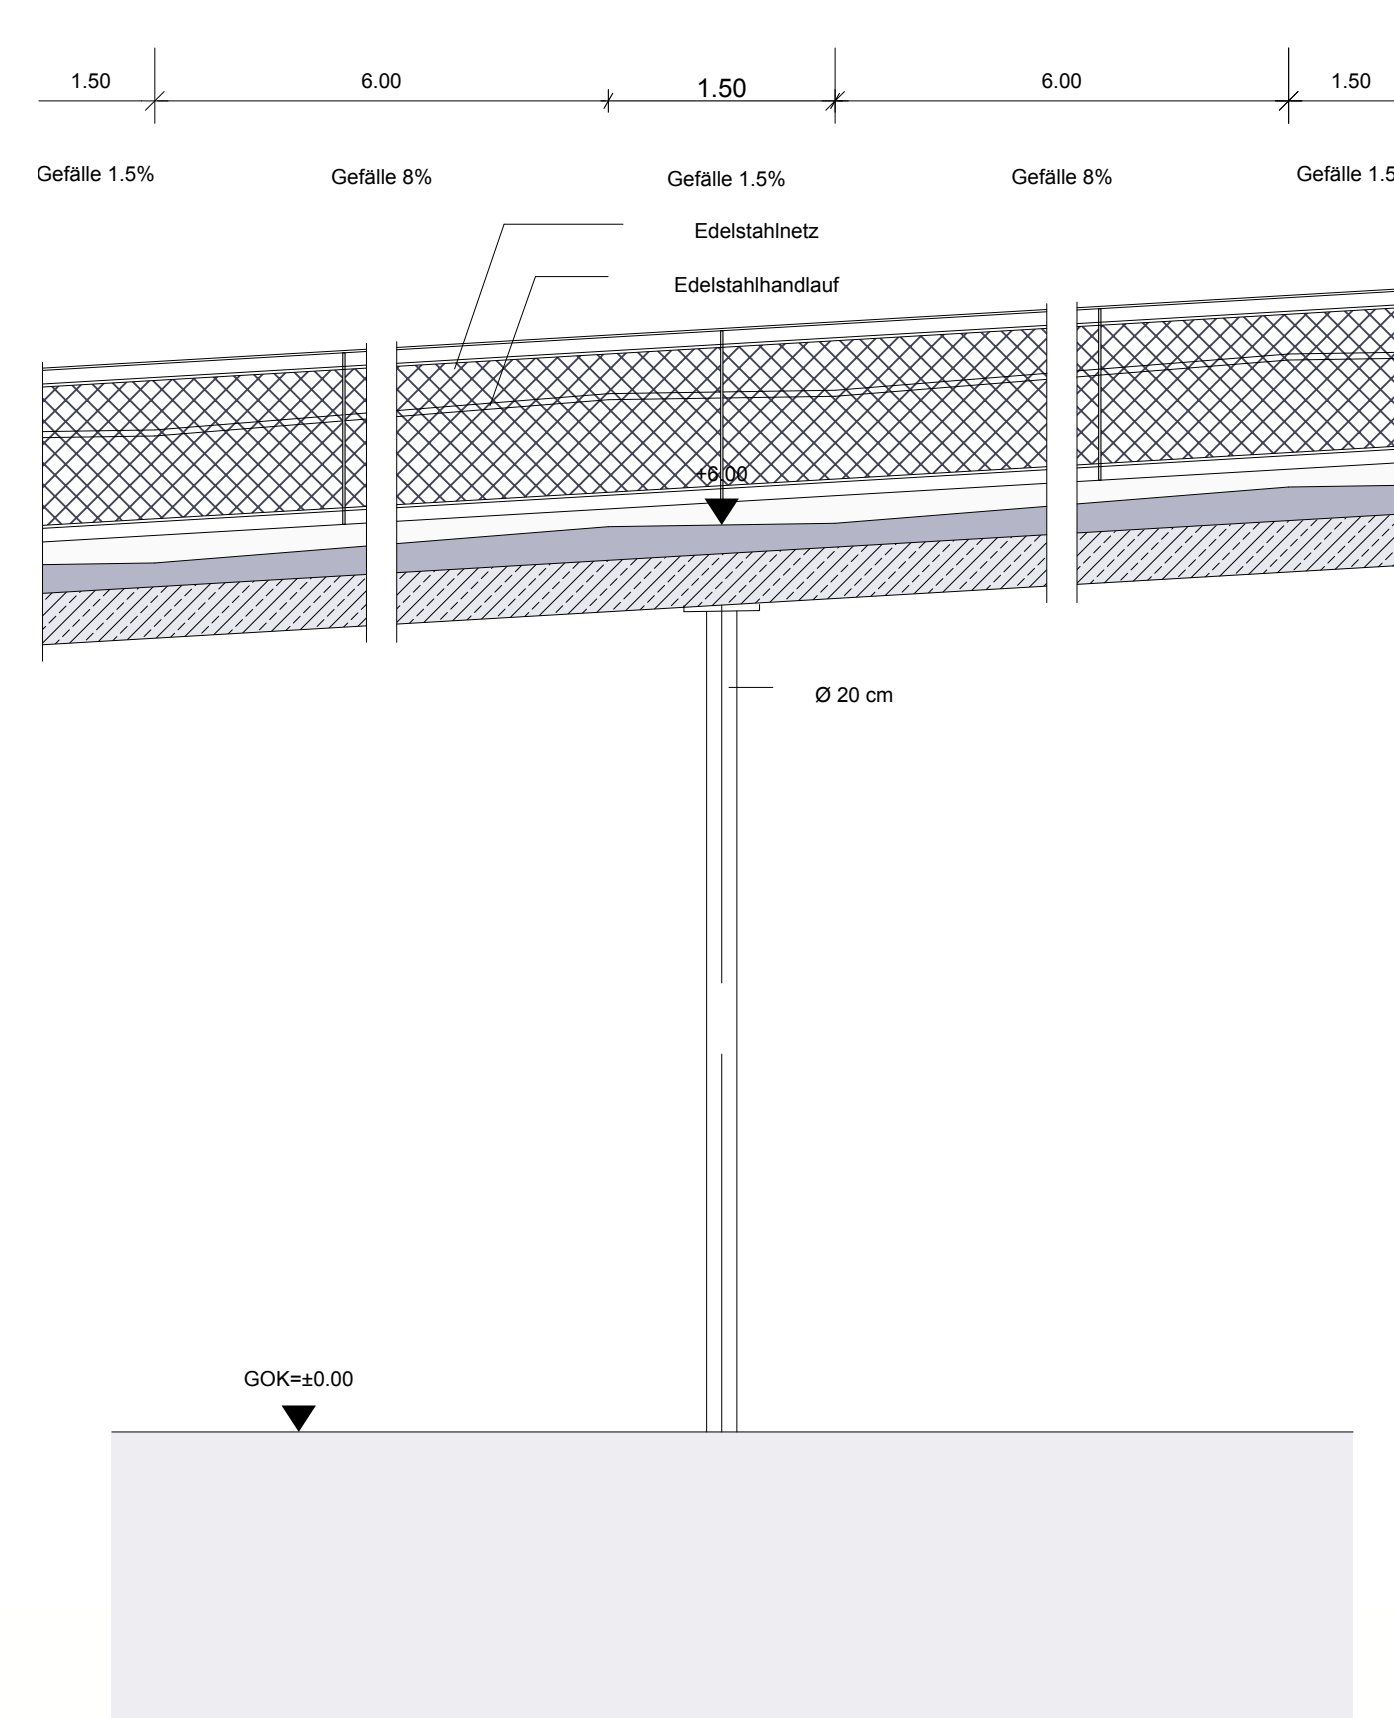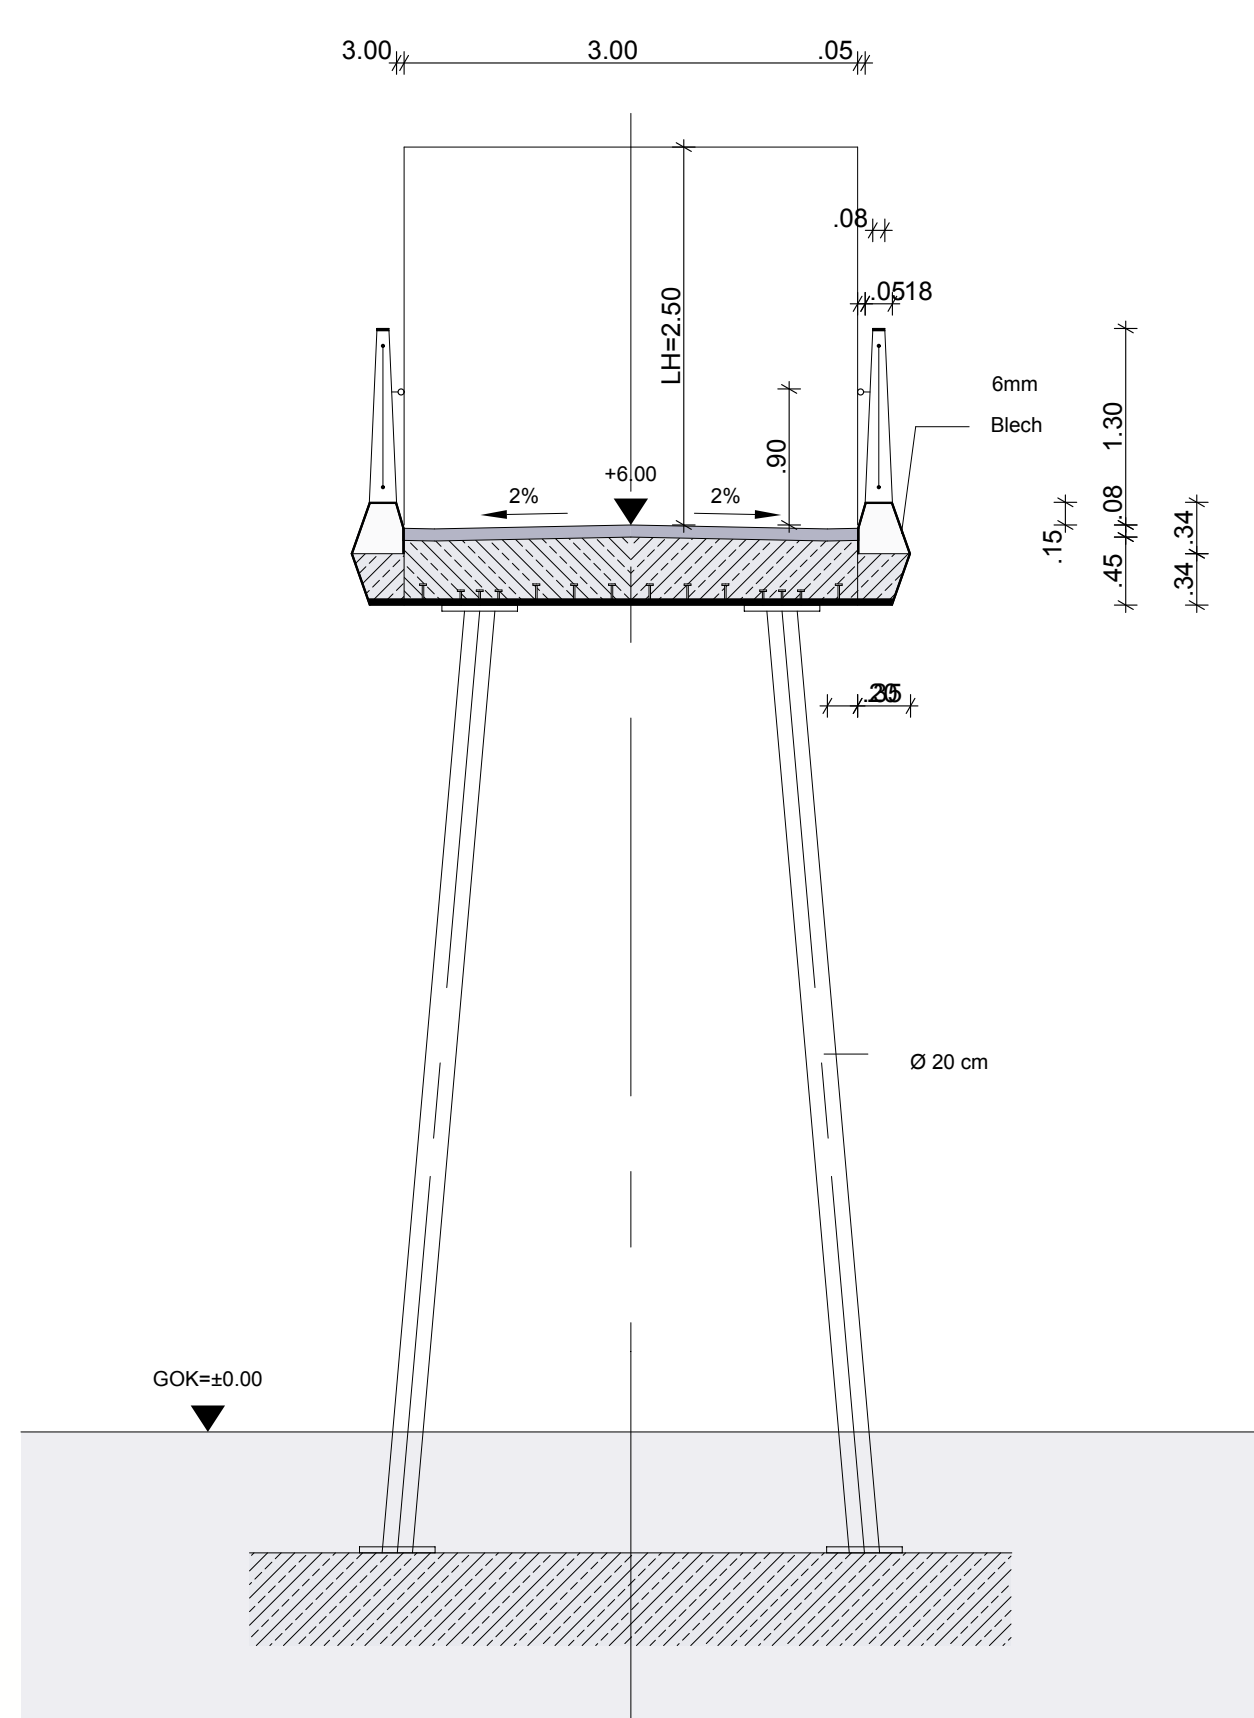

ANSICHT

DRAUFSICHT

Perspektive aus Richtung Promenade Veitshöchheim

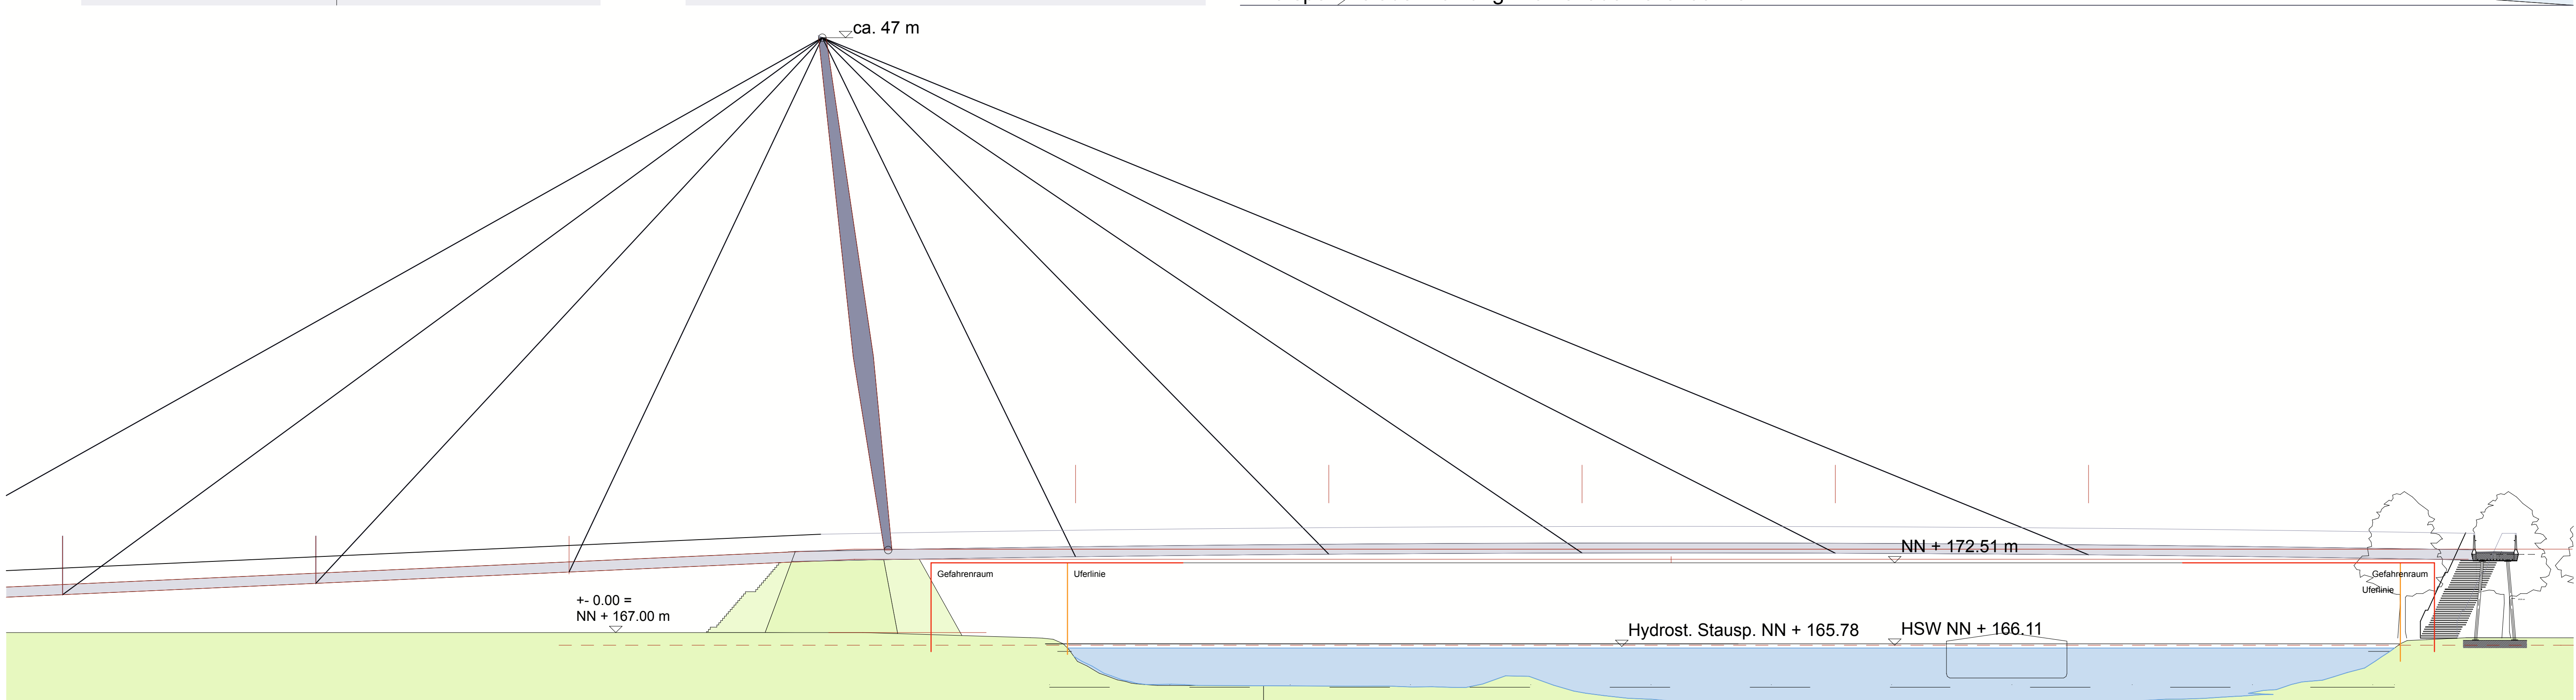

Ansicht M 1:250