




Länge asphaltierter Radweg sowie Plasterstreifen: 258,00 m
 Länge Wassergebundene Wegedecke: 270,00 m
 Beginn und Ende der Wegstrecke gleiche Höhe: 270,00 m

4121/2

4119/2

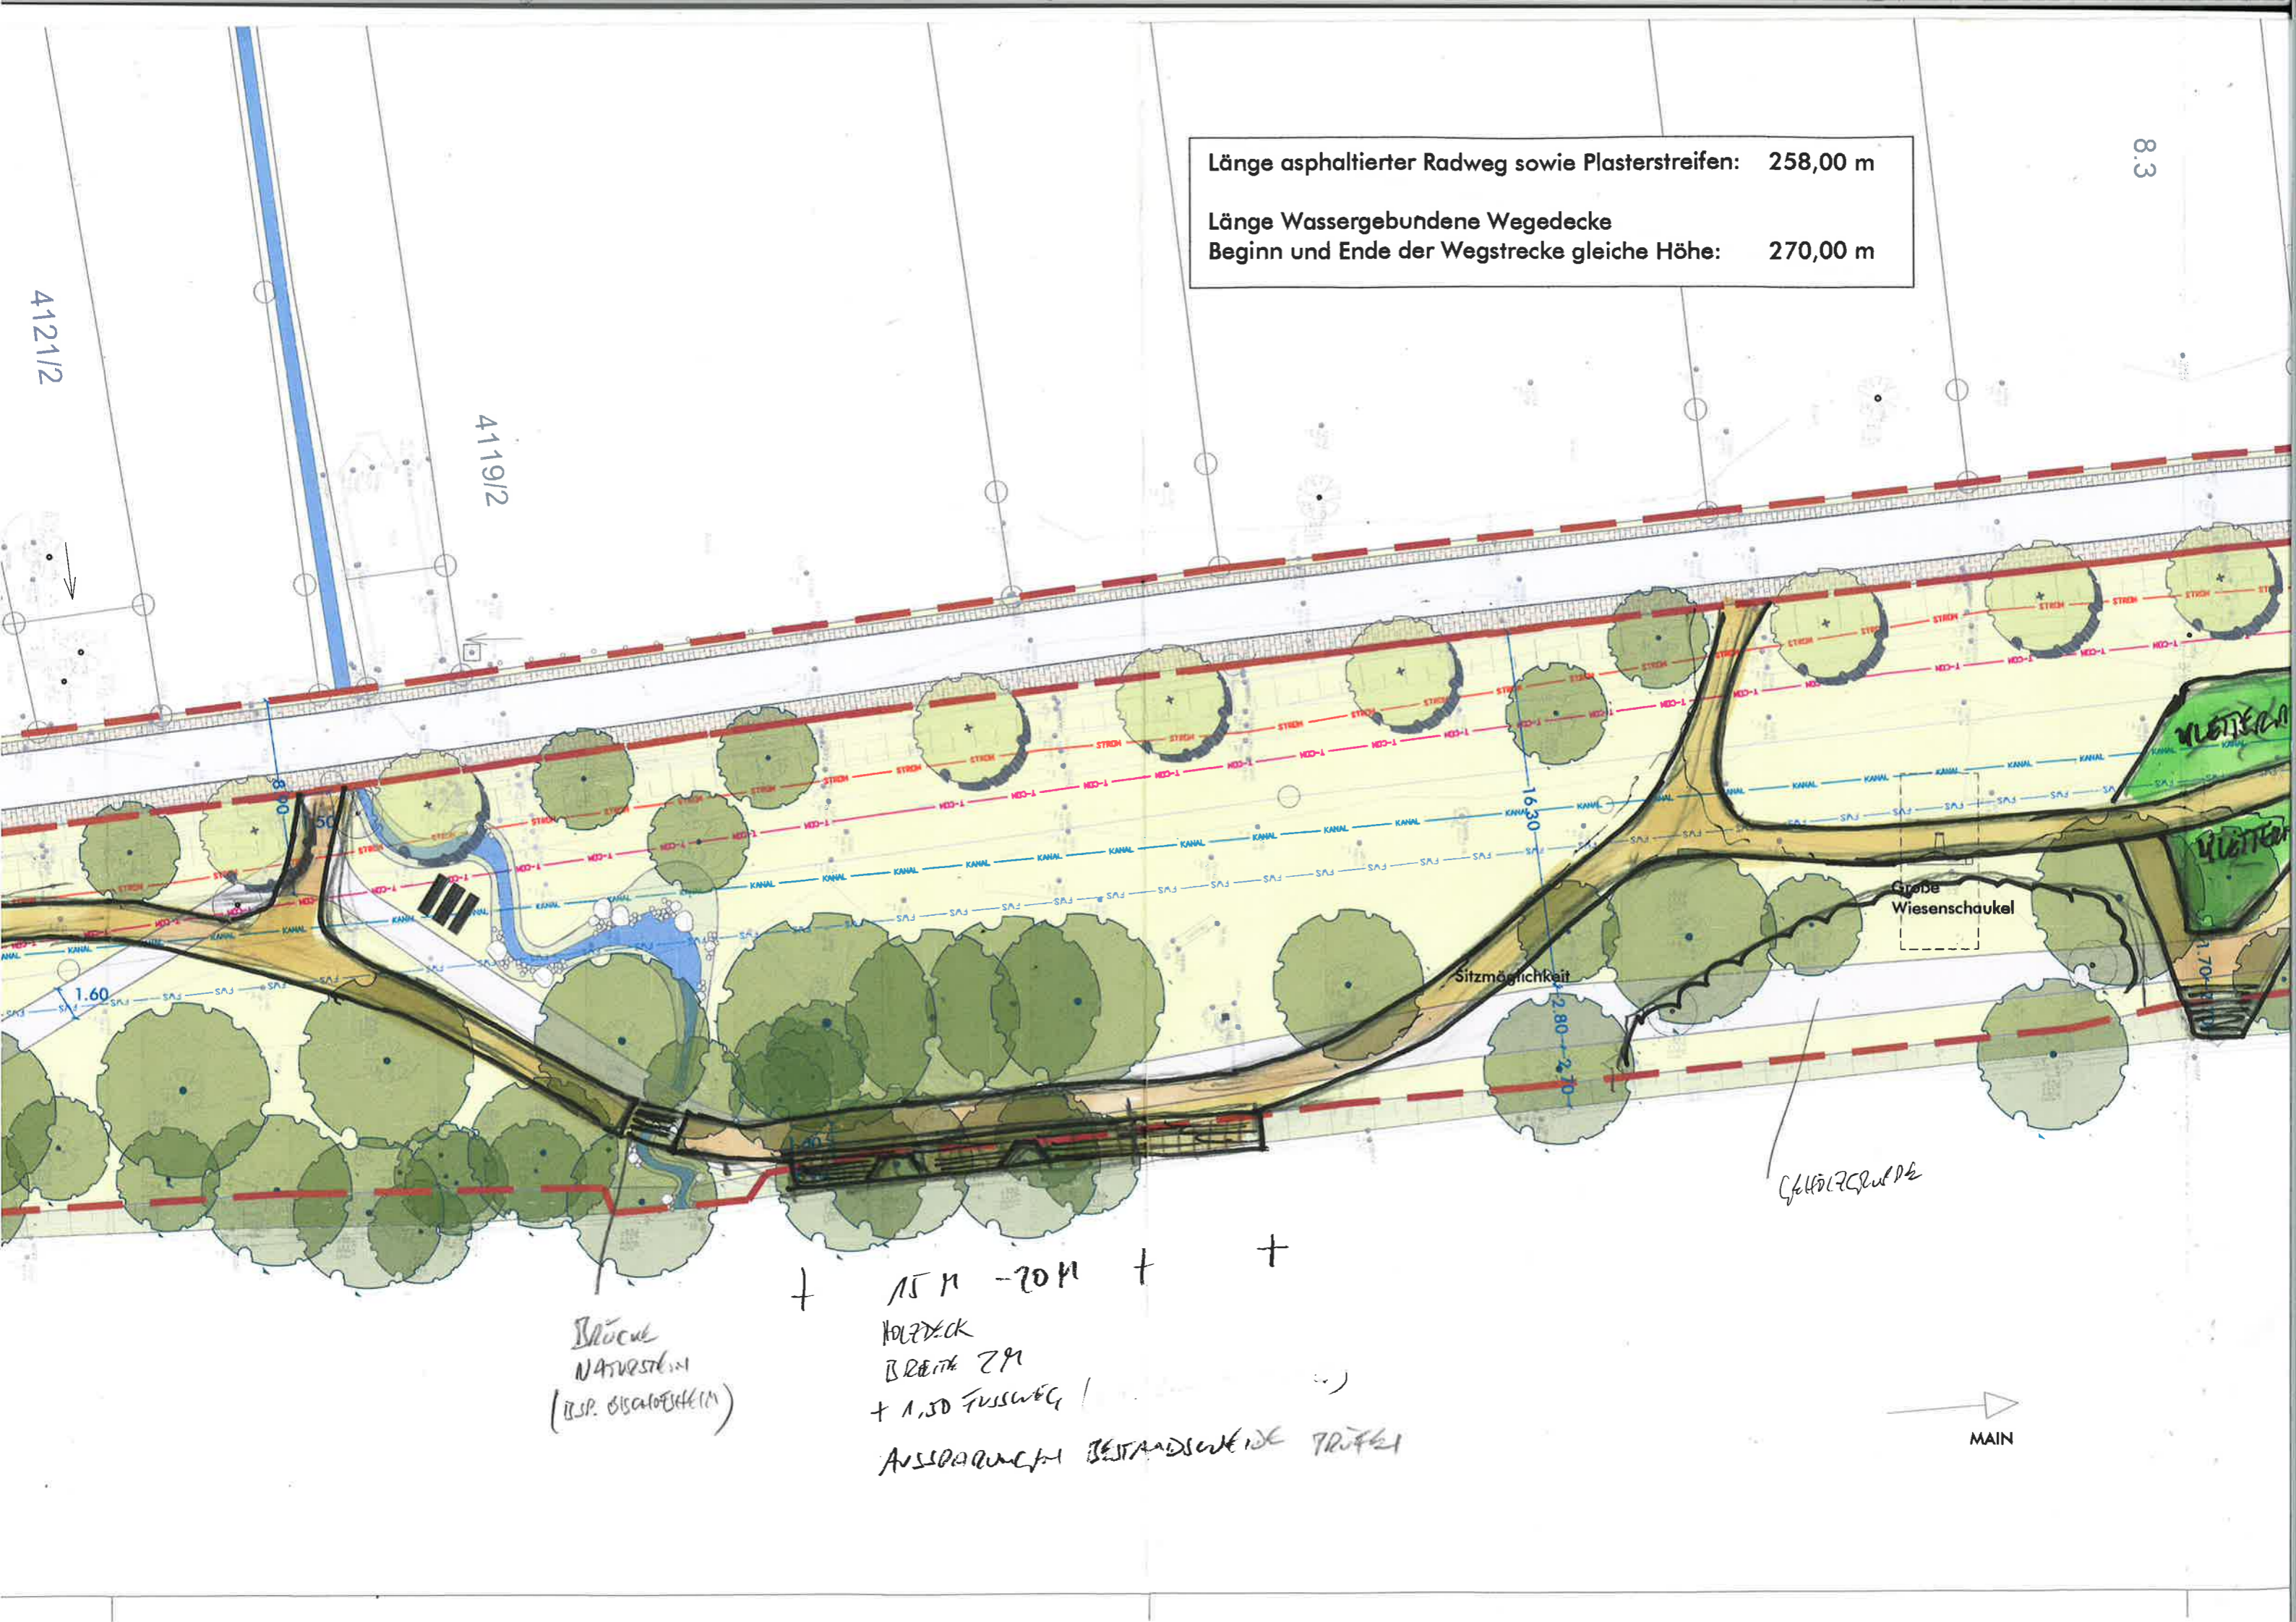

Große Wiesenschaukel

Sitzmöglichkeit

Gefälzgruppe

Blüchel
 Naturstein
 (Bsp. Biscanobstein)

+ 15 m - 20 m +
 Holzdeck
 Breite 2 m
 + 1,50 Fußweg
 Aussparung in Bestandsdecke prüfen





Stellplätze
Rasenliner

Stellplätze Wohnmobil
Rasenliner

Rad- und Fußweg
Asphaltiert

WGD

Slipanlage

Steg

Sitzmöglichkeit

8.2

4121/2

4125/2


1.60

1.320

2.50

1.00

8.10

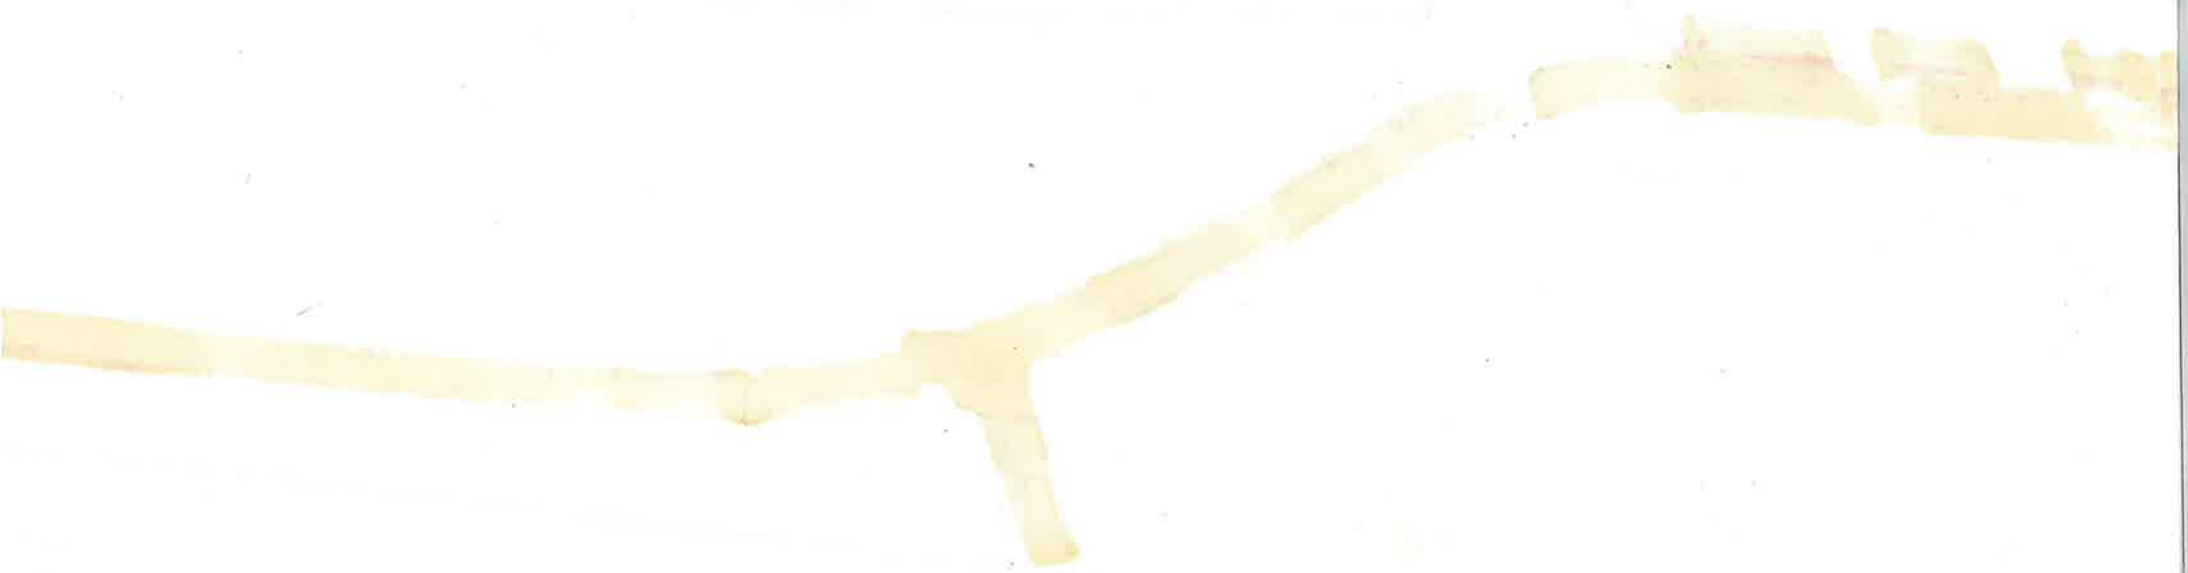

BESTAND 3,50

VAR. 1

BESTAND OHNE RAND-
BEFESTIGUNG

+ 3,50



BESTAND GESTAUTET 3,50

VAR. 2

0,50 2,50 0,50
PFL ASDP.



"NOTWEG" SCHMAL 4,00

VAR. 3

0,50 2,50 1,00



"BREITER NOTWEG" 4,50

VAR. 4

0,50 2,50 1,50

