



Amt für Digitalisierung, Breitband und Vermessung
Würzburg


Weißenburgstraße 10
97082 Würzburg

Auszug aus dem Liegenschaftskataster

Flurkarte 1 : 1000
zur Bauvorlage nach § 7 Abs. 1 BauVorIV
Erstellt am 02.10.2017

Flurstück: 1240/1
Gemarkung: Margetshöchheim

Gemeinde: Margetshöchheim
Landkreis: Würzburg
Bezirk: Unterfranken

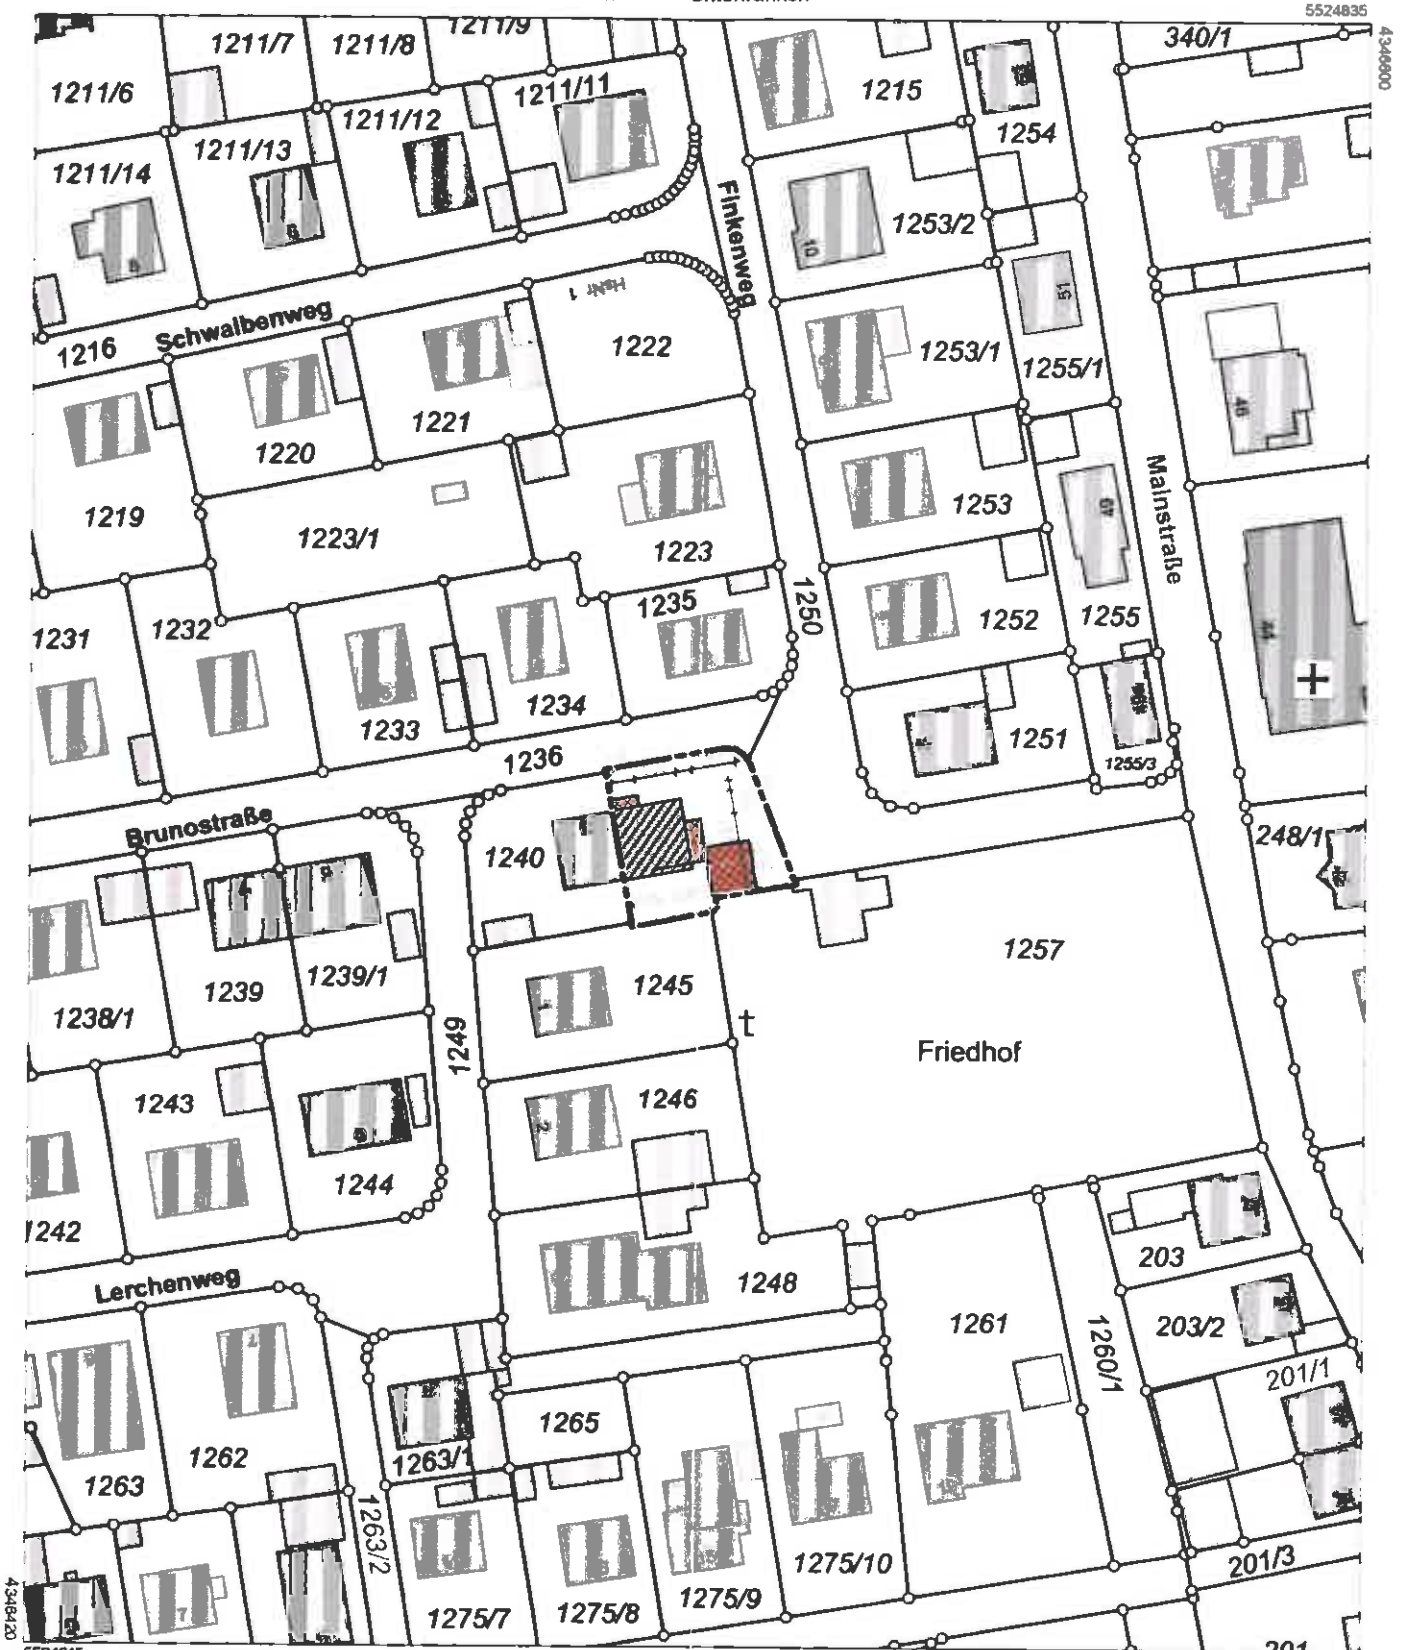

Maßstab 1:1000 0 10 20 30 Meter

Vervielfältigung nur in analoger Form für den eigenen Gebrauch.
Zur Maßentnahme nur bedingt geeignet.

Geschäftszeichen: Margetshöchheim

Stempel und Unterschrift der abgebenden Stelle