




Würzburg
 Weißenburgstraße 10
 97082 Würzburg

Liegenschaftskataster
 Flurkarte 1 : 1000
 zur Bauvorlage nach § 7 Abs. 1 BauVorV
 Erstellt am 03.02.2017

Flurstück: 146/3
 Gemarkung: Margetshöchheim

Gemeinde: Margetshöchheim
 Kreis: Würzburg
 Regierungsbezirk: Unterfranken

5524532

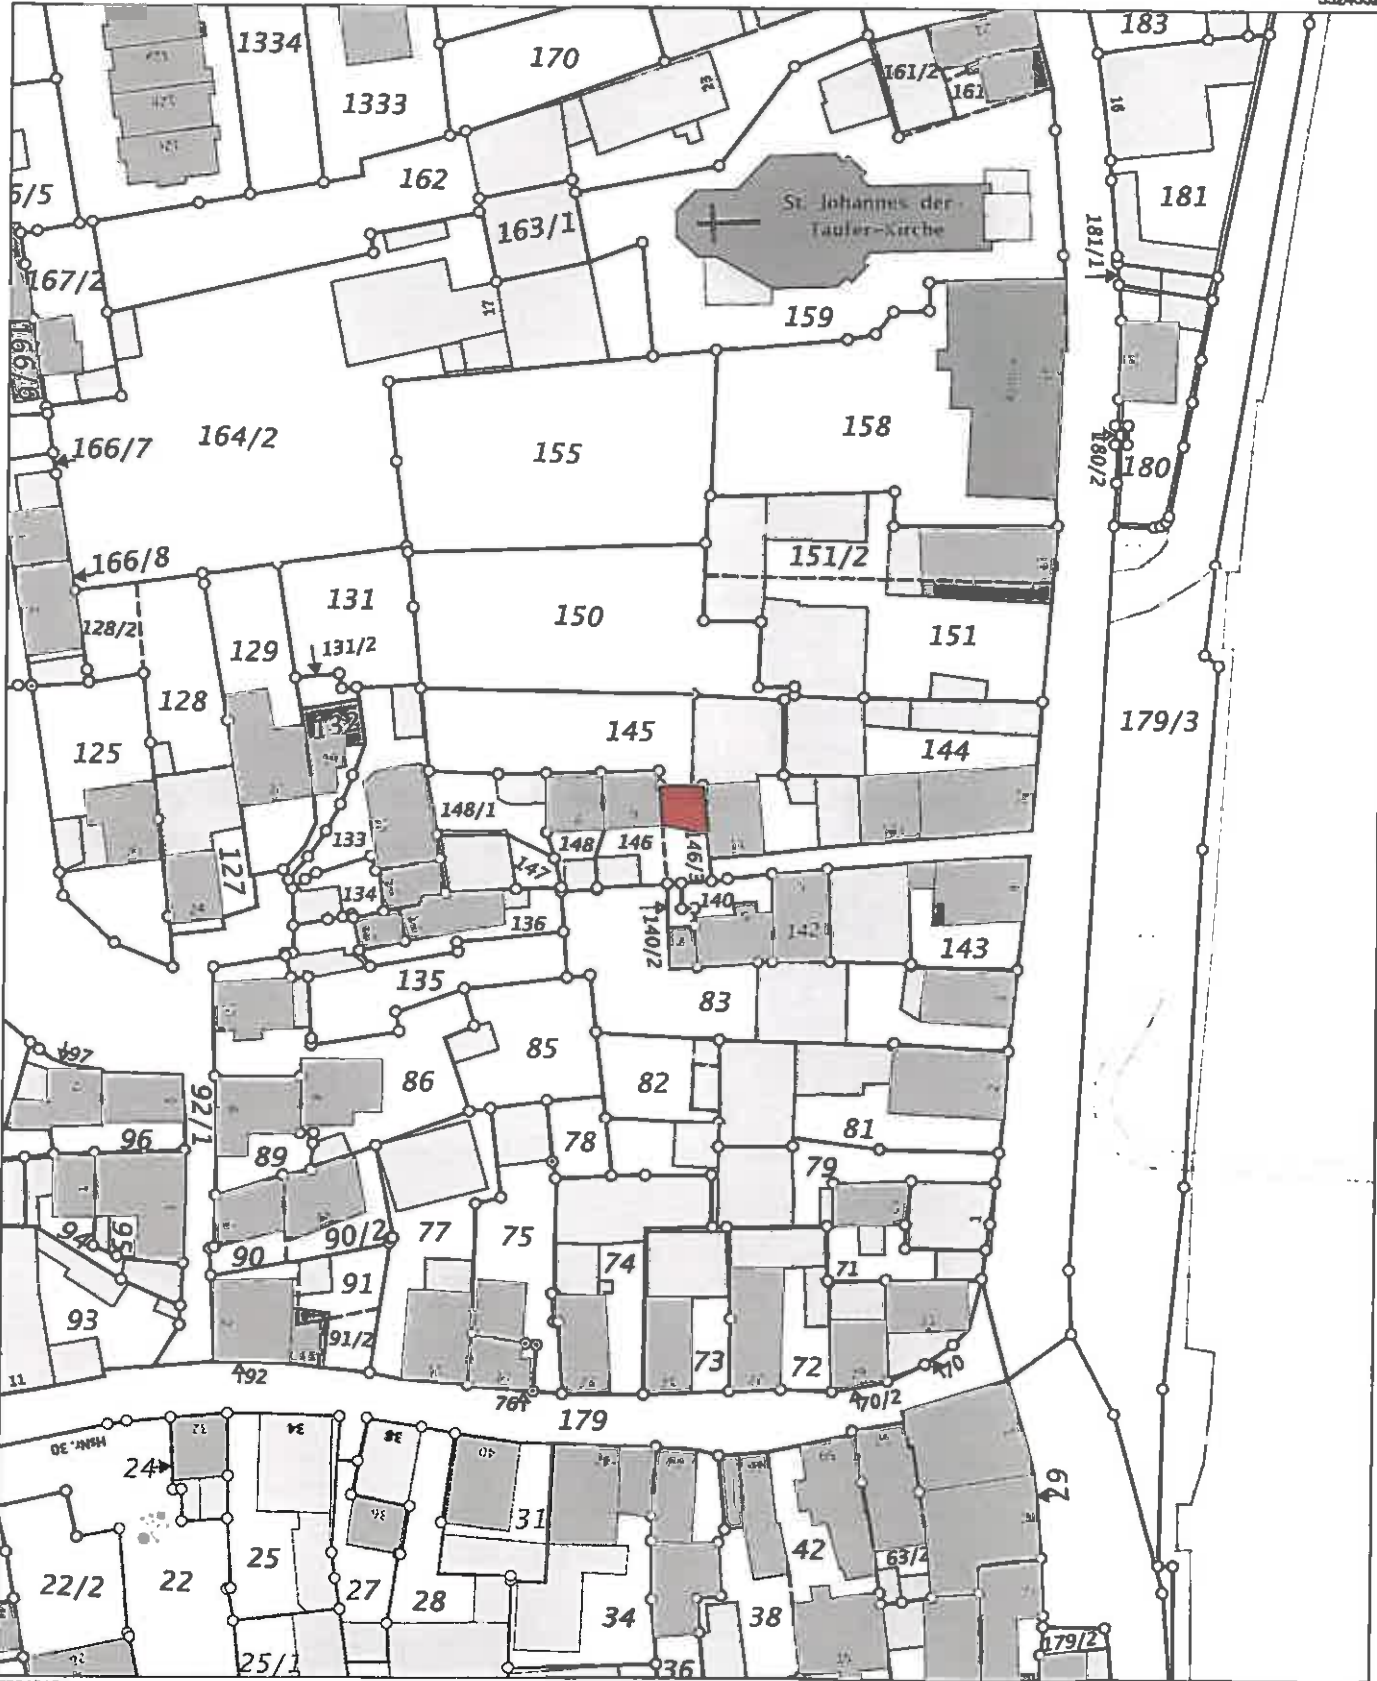

Maßstab 1:1000 Meter

Vervielfältigung nur in analoger Form für den eigenen Gebrauch.
 Zur Maßentnahme nur bedingt geeignet.

Geschäftszeichen: Margetshöchheim

**Amt für Digitalisierung,
 Breitband und Vermessung Würzburg**

Stempel und Unterschrift der abgebenden Stelle

Legende:

Raumnutzungen

-0.58 geplante