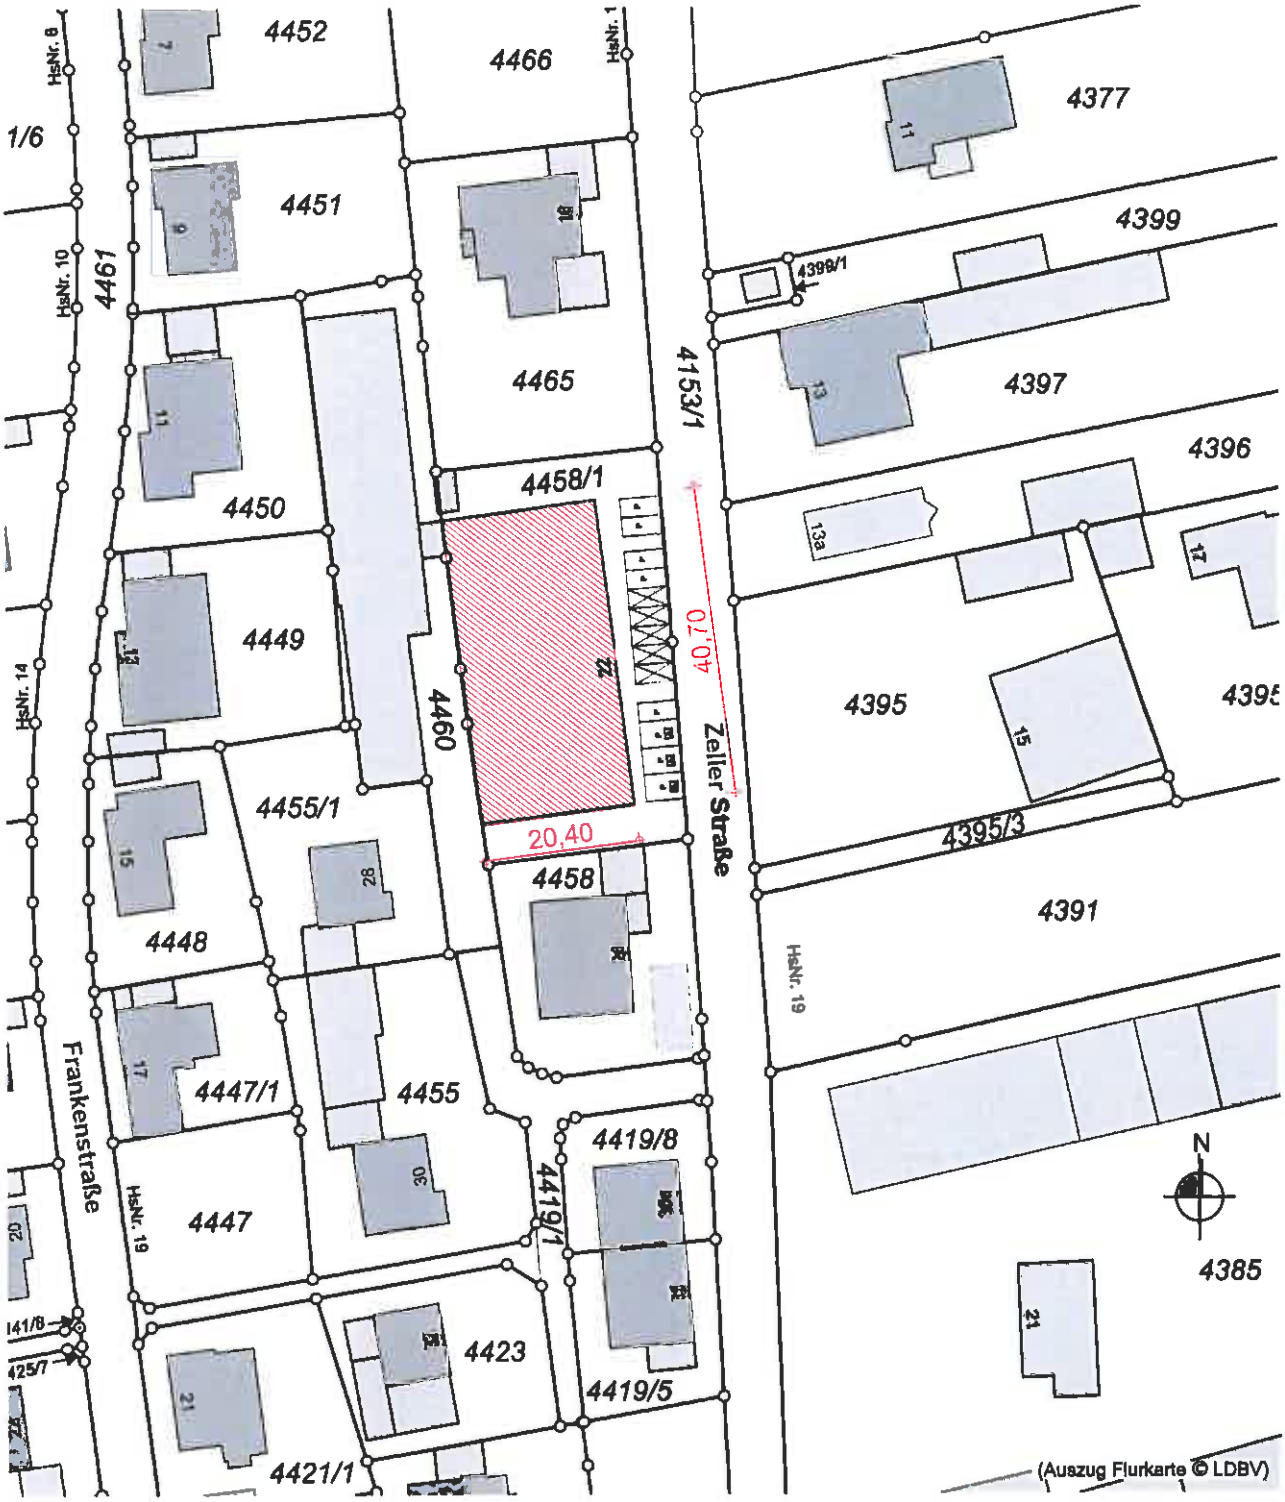

Lageplan 1 : 1000