



# 3.2 Hängebrücke mit 2 Pylonen

## Mainsteg Margetshöchheim-Veitshöchheim

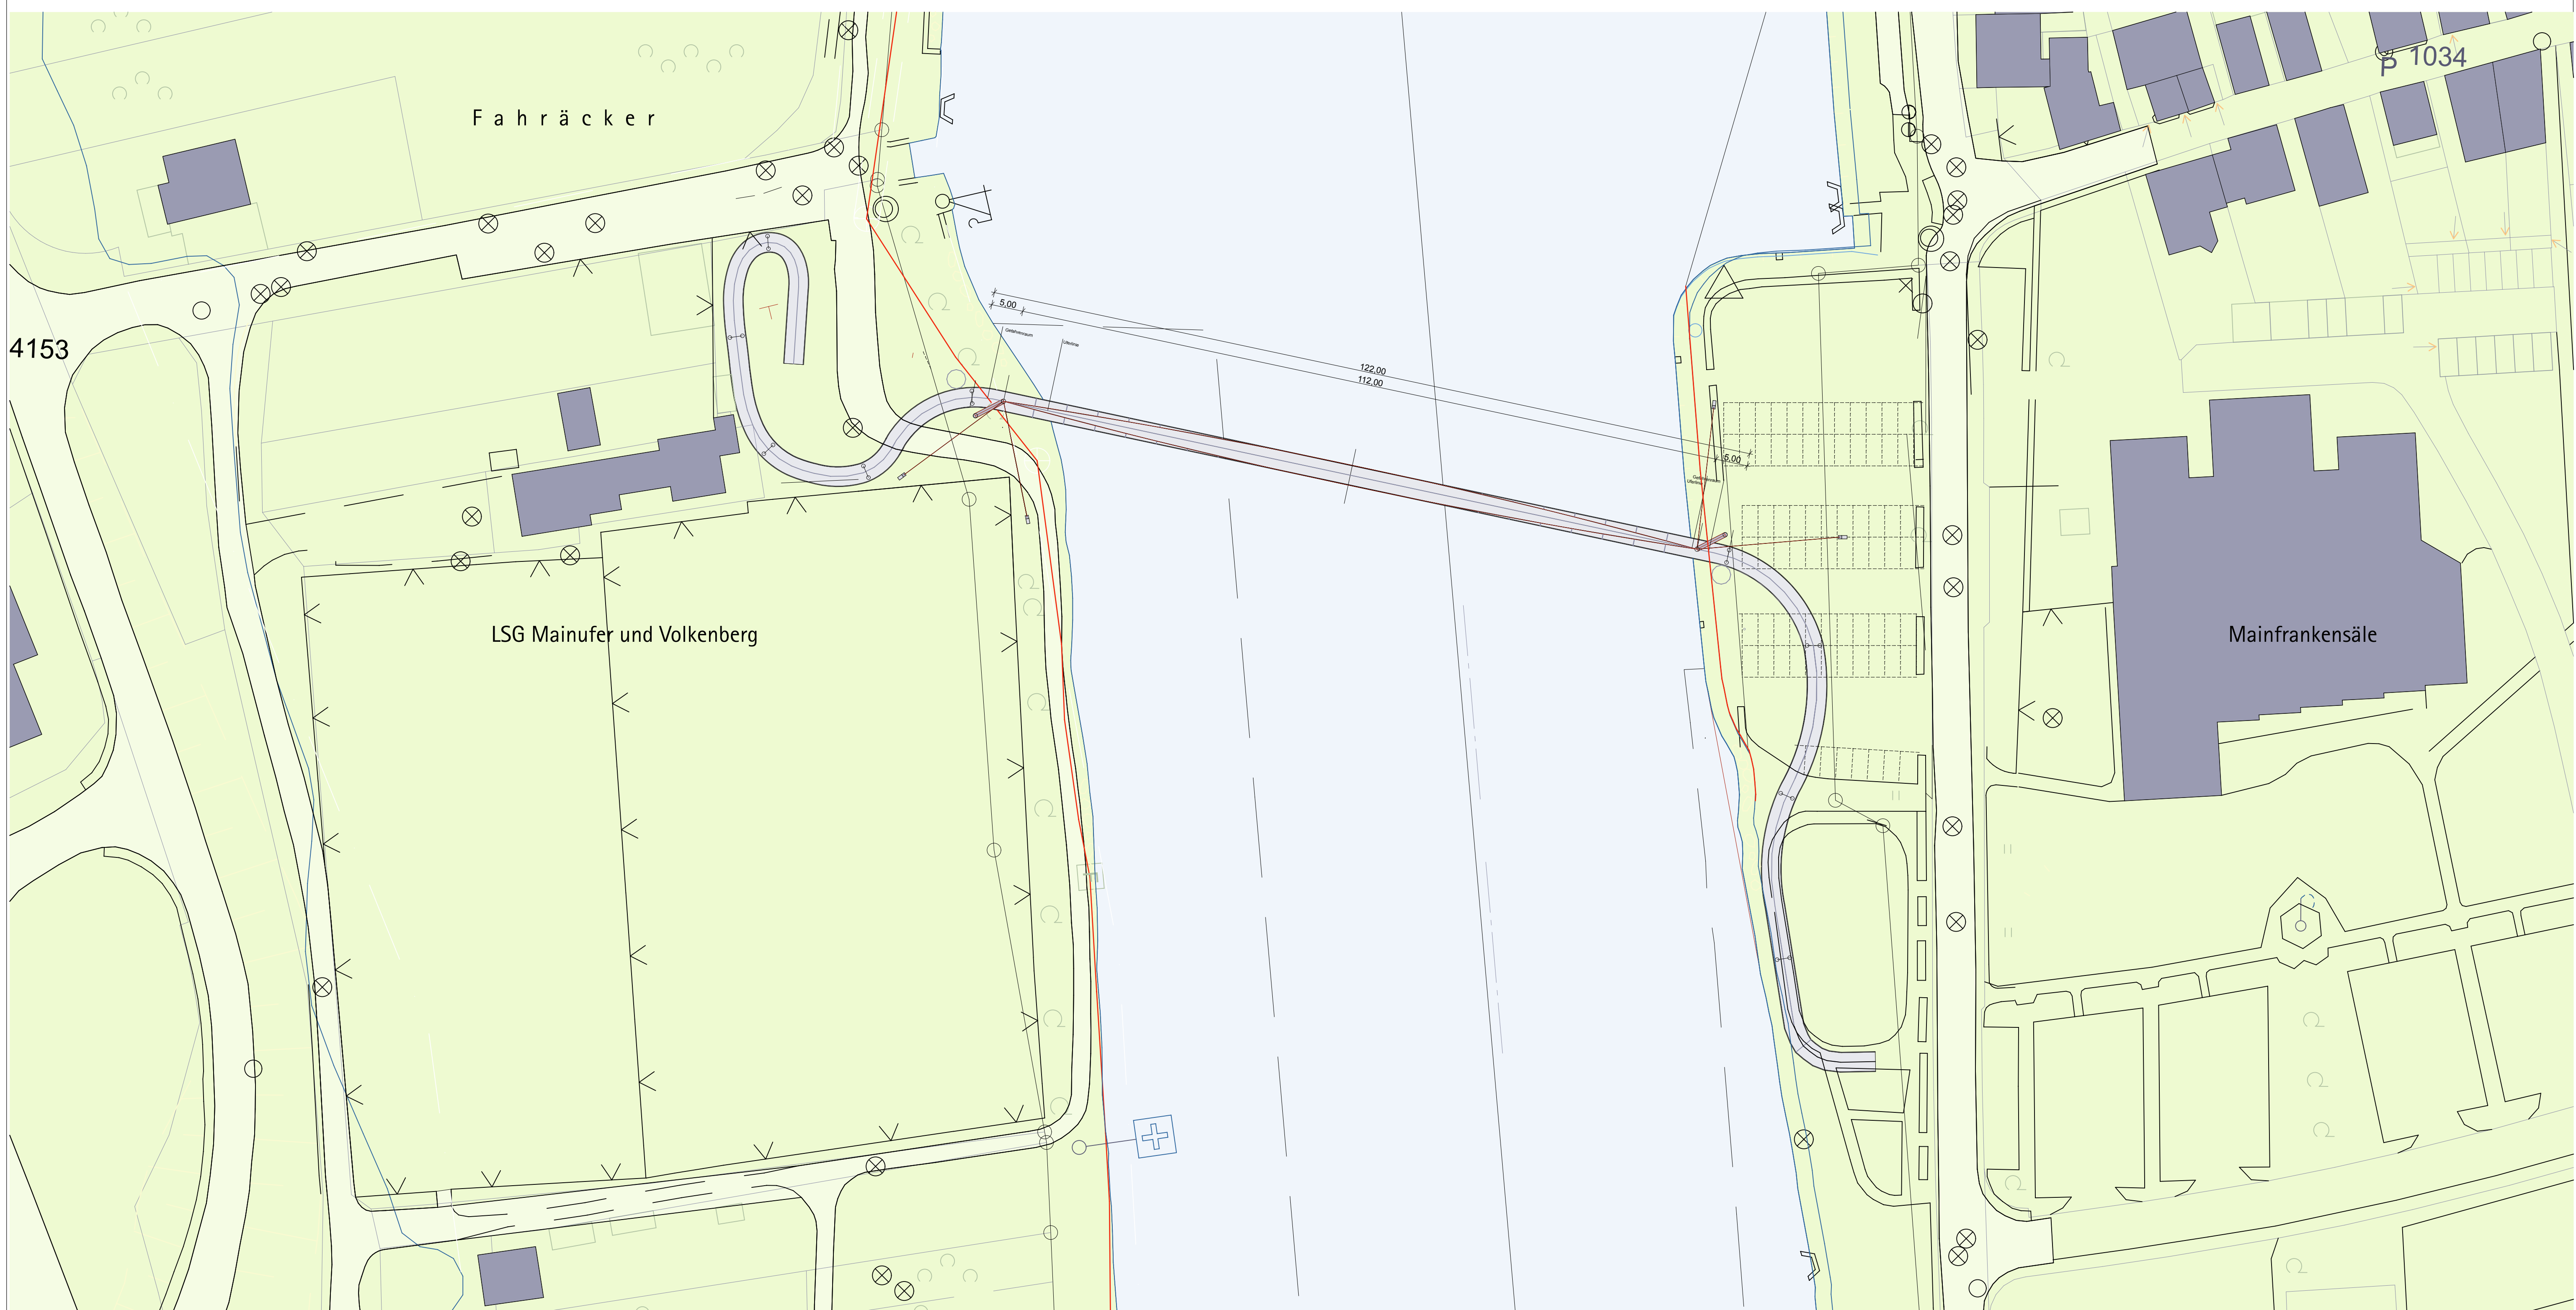

Grundriss M 1:500

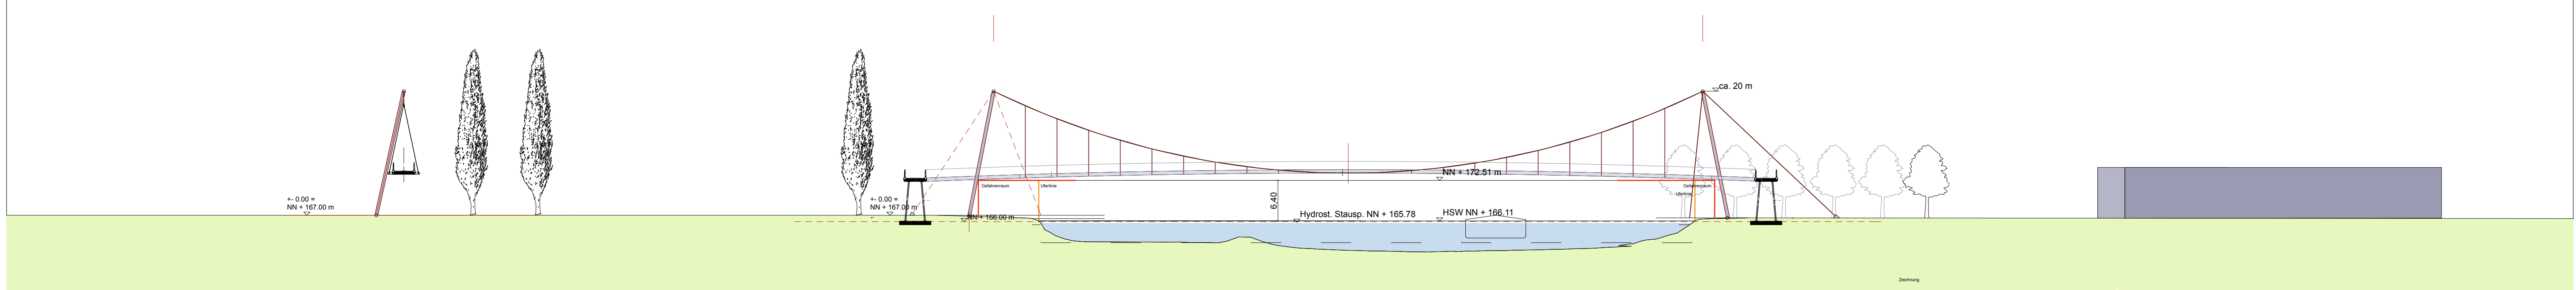






Querschnitt M 1:500

Ansicht M 1:500

Rampenquerschnitt M 1:50

Rampenlängsschnitt M 1:50

Regelquerschnitt M 1:50

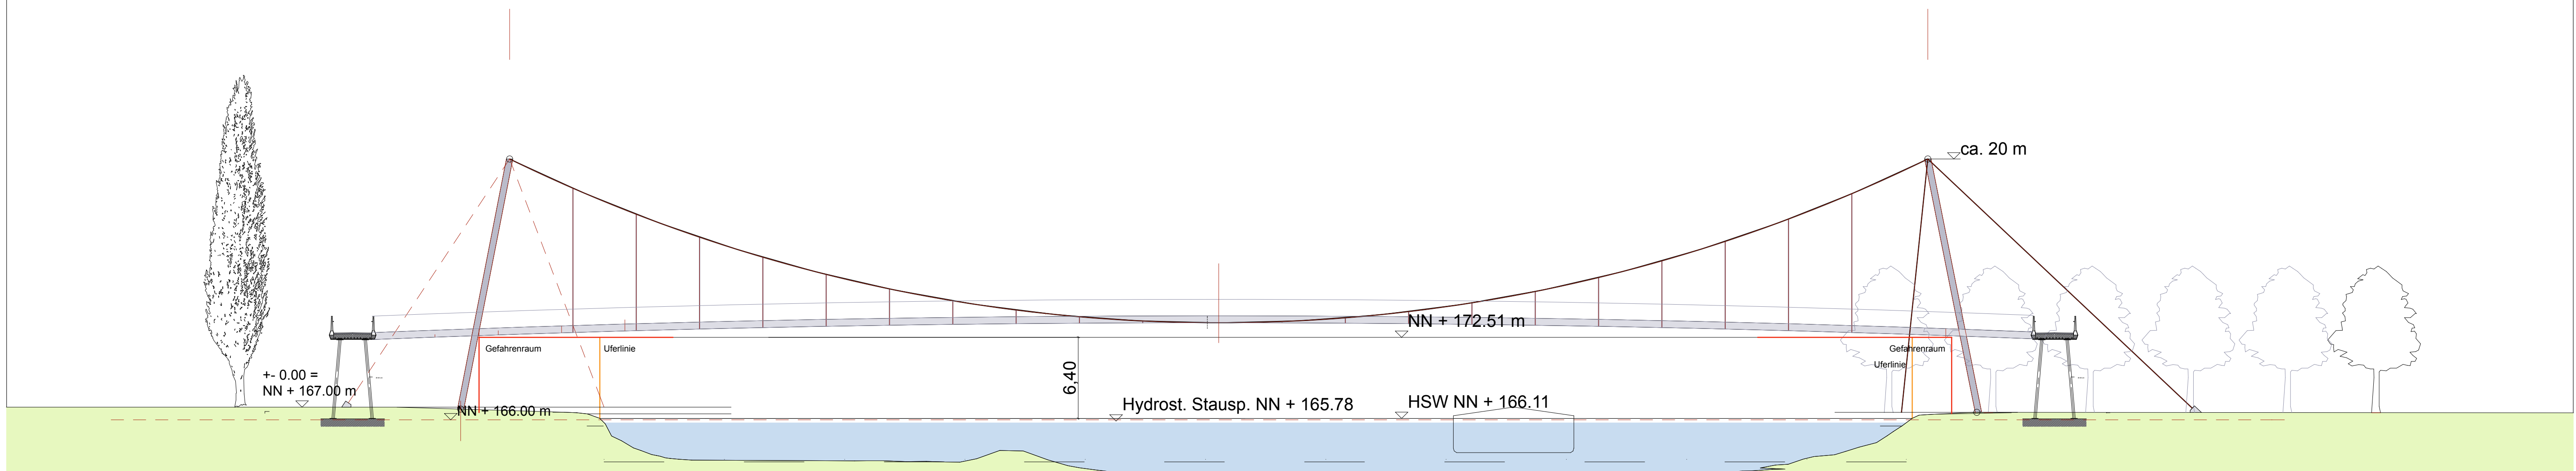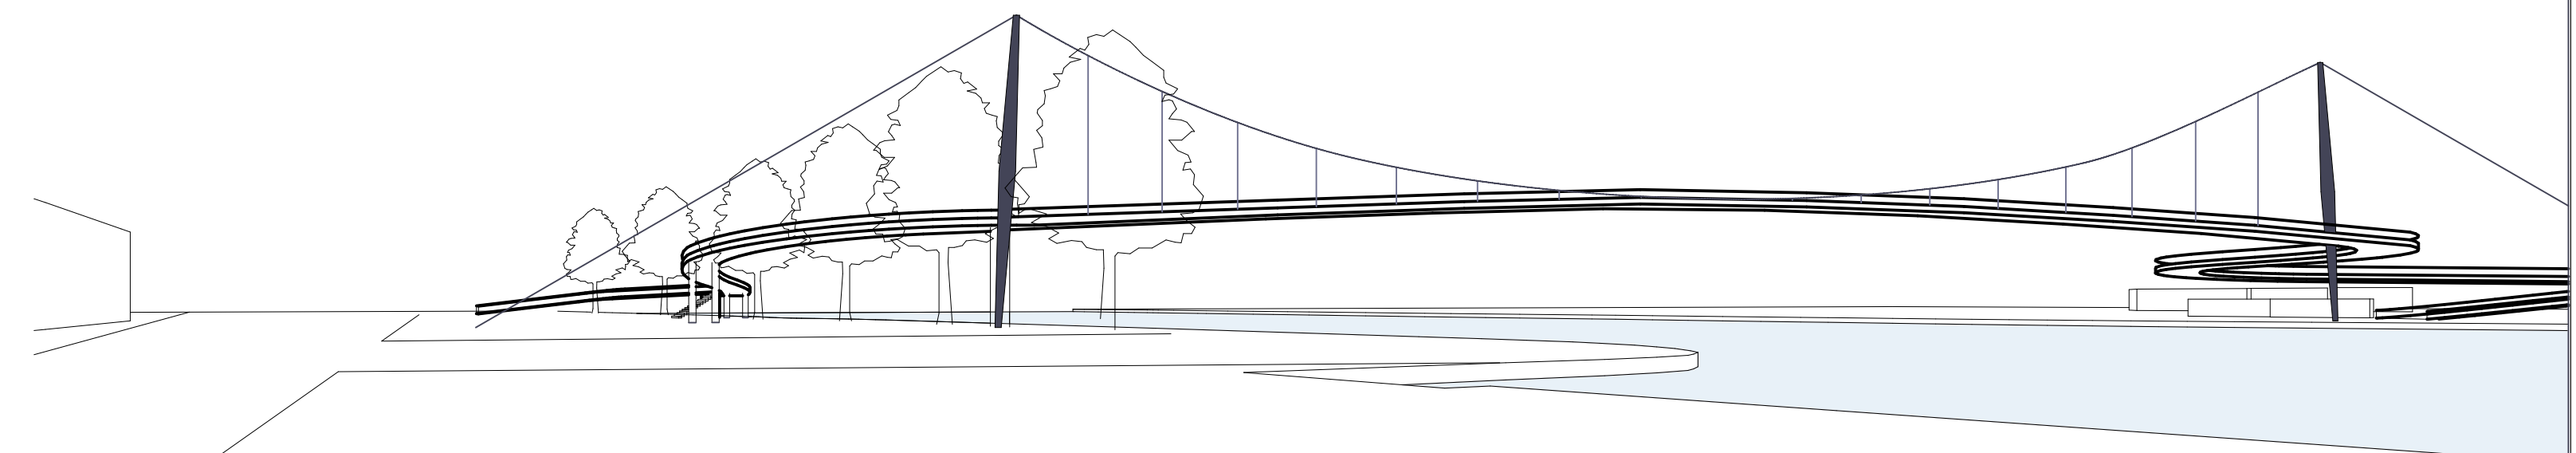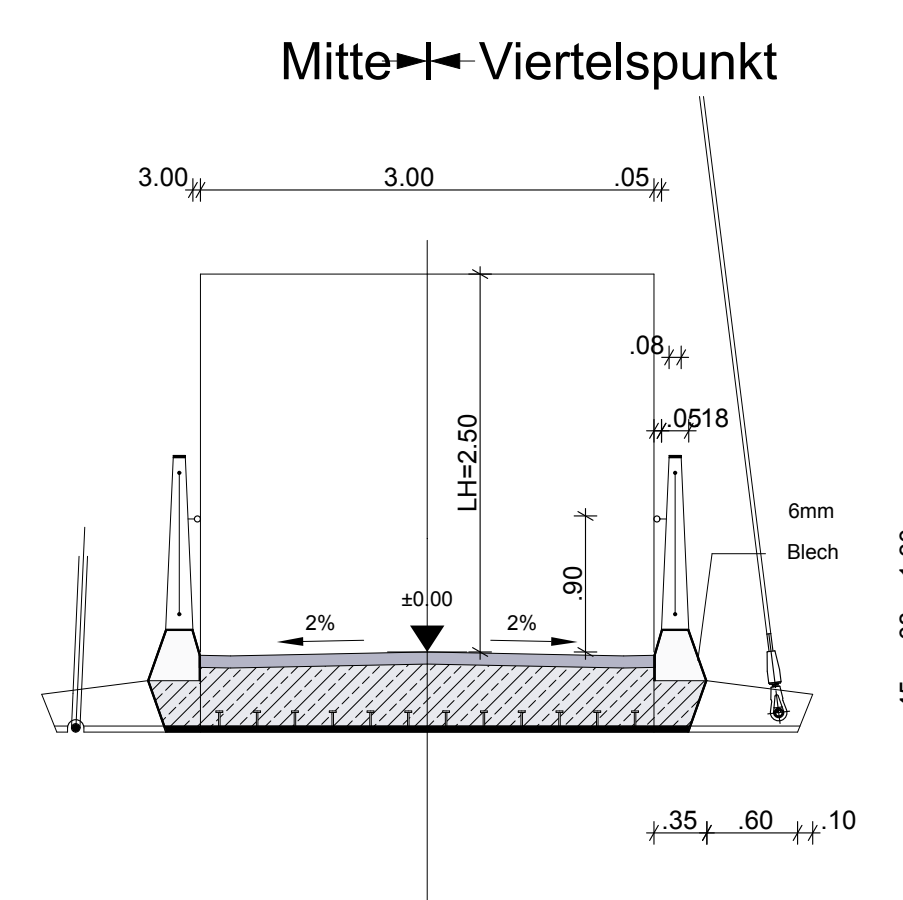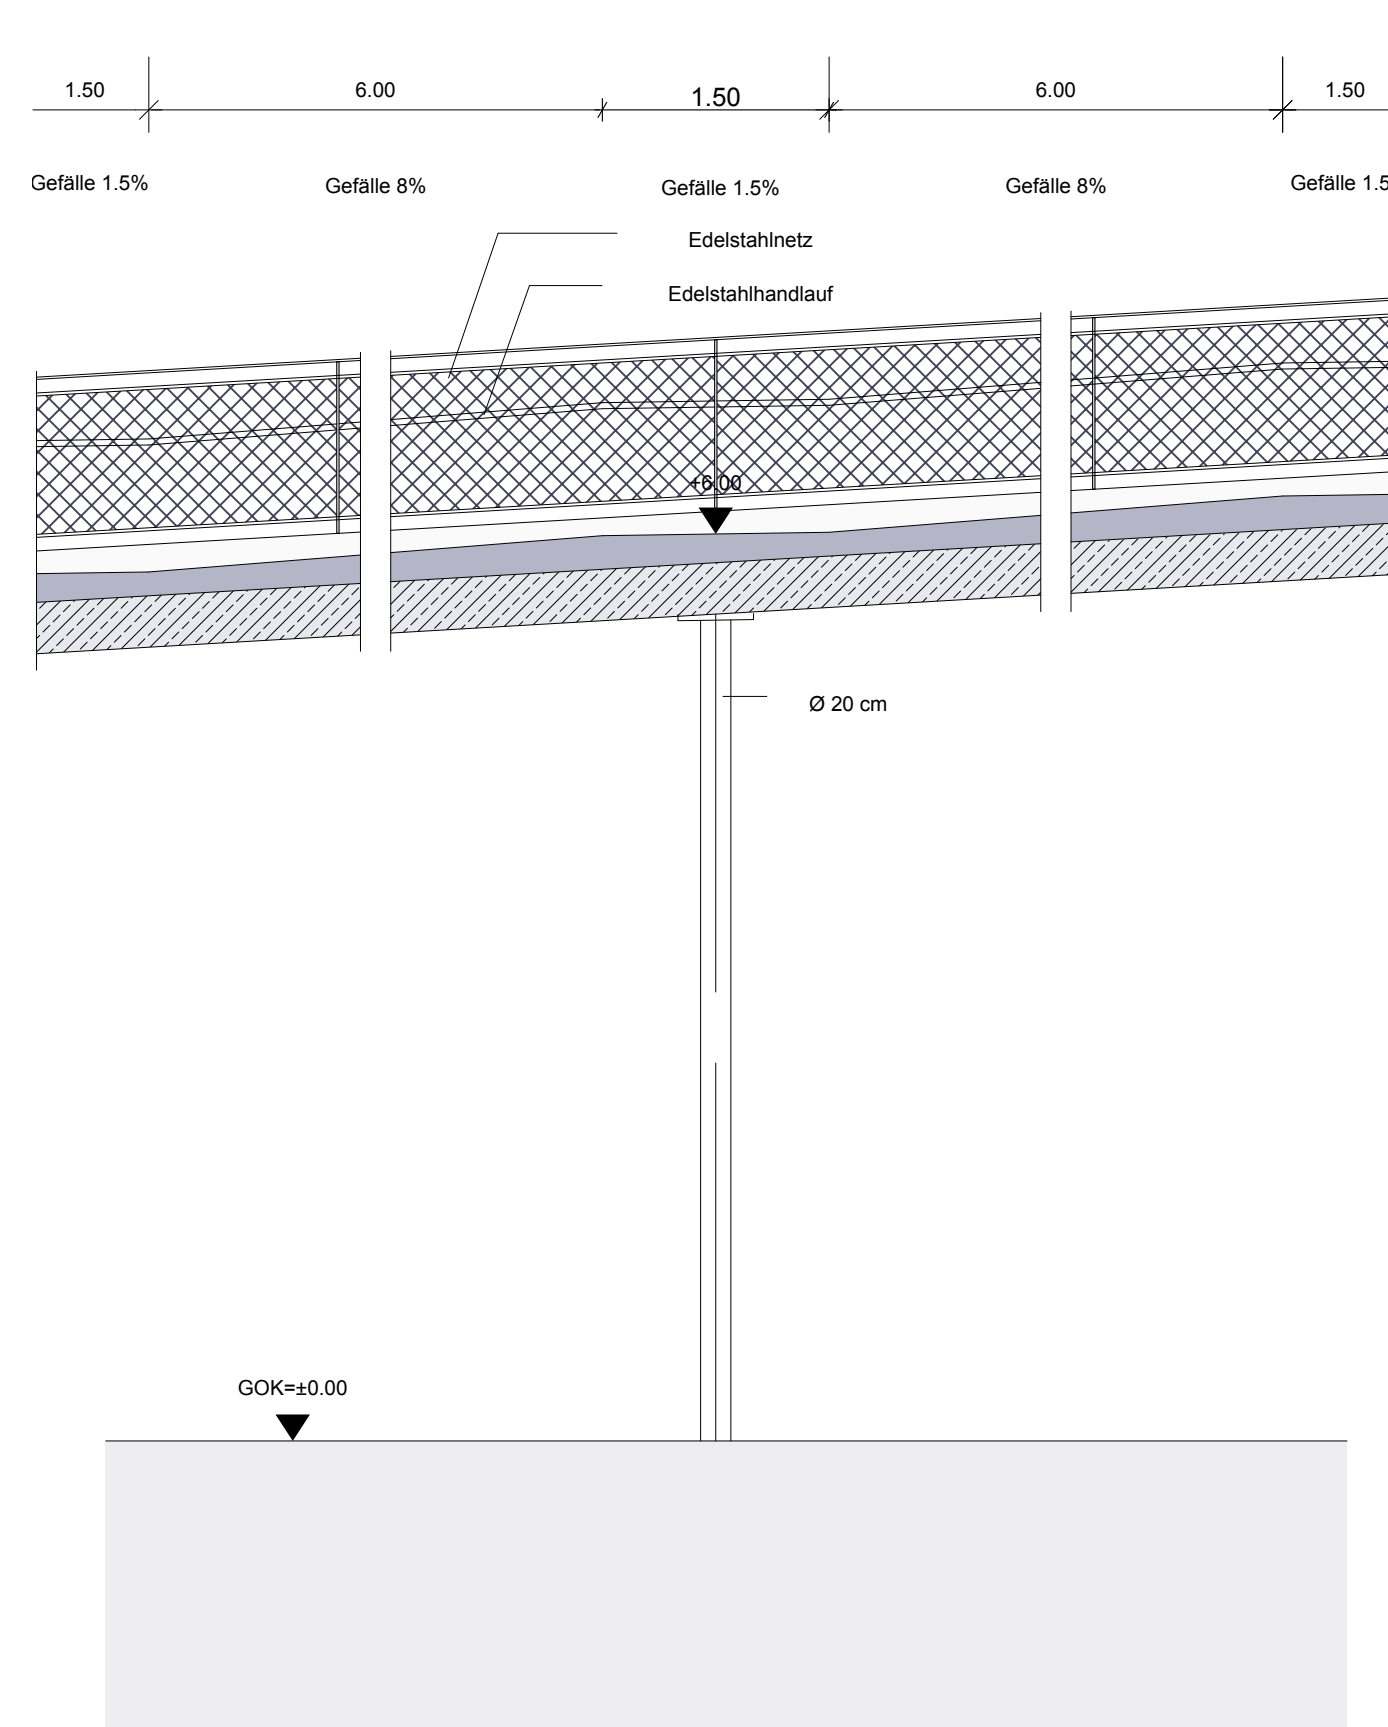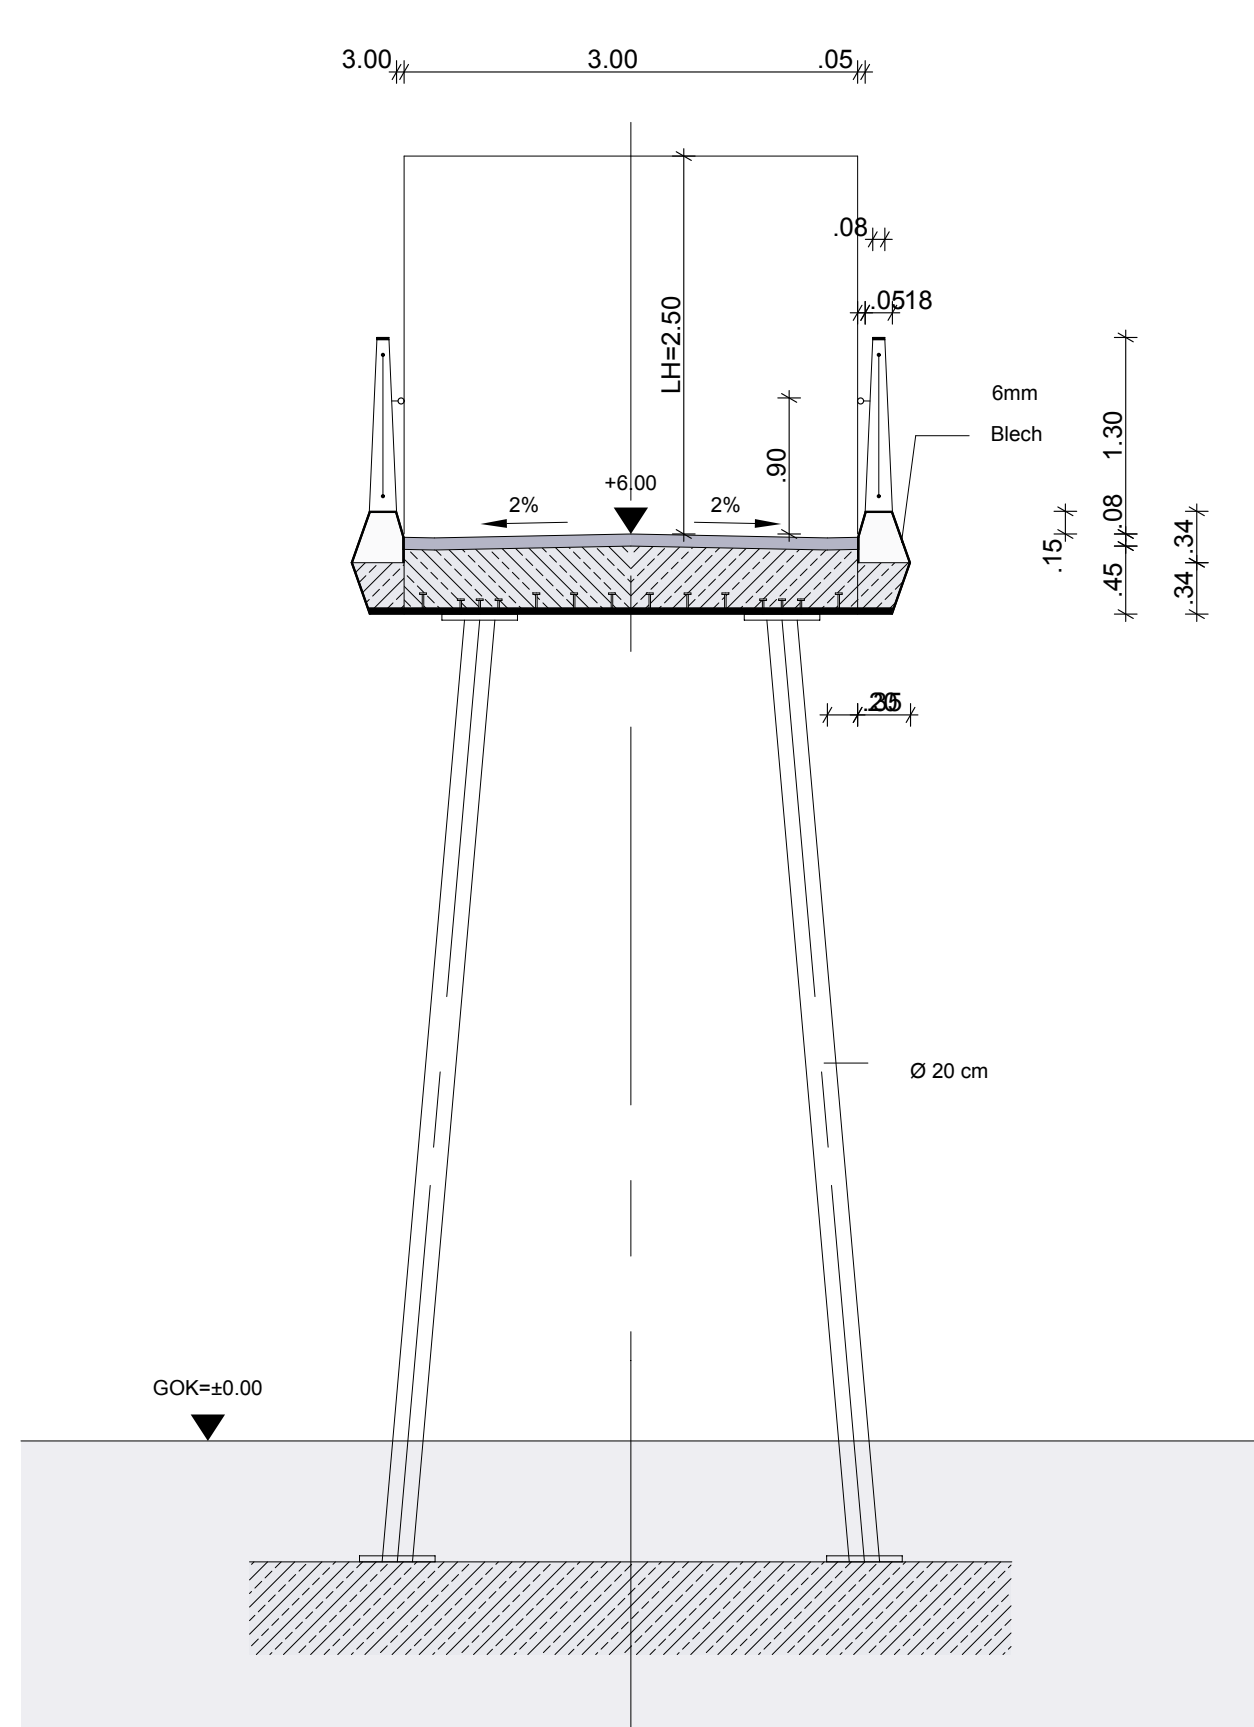

Ansicht M 1:250