


3033 ZWEI MAINSTEGE

Ausführungsterminplan Steg 244 MHH / VHH

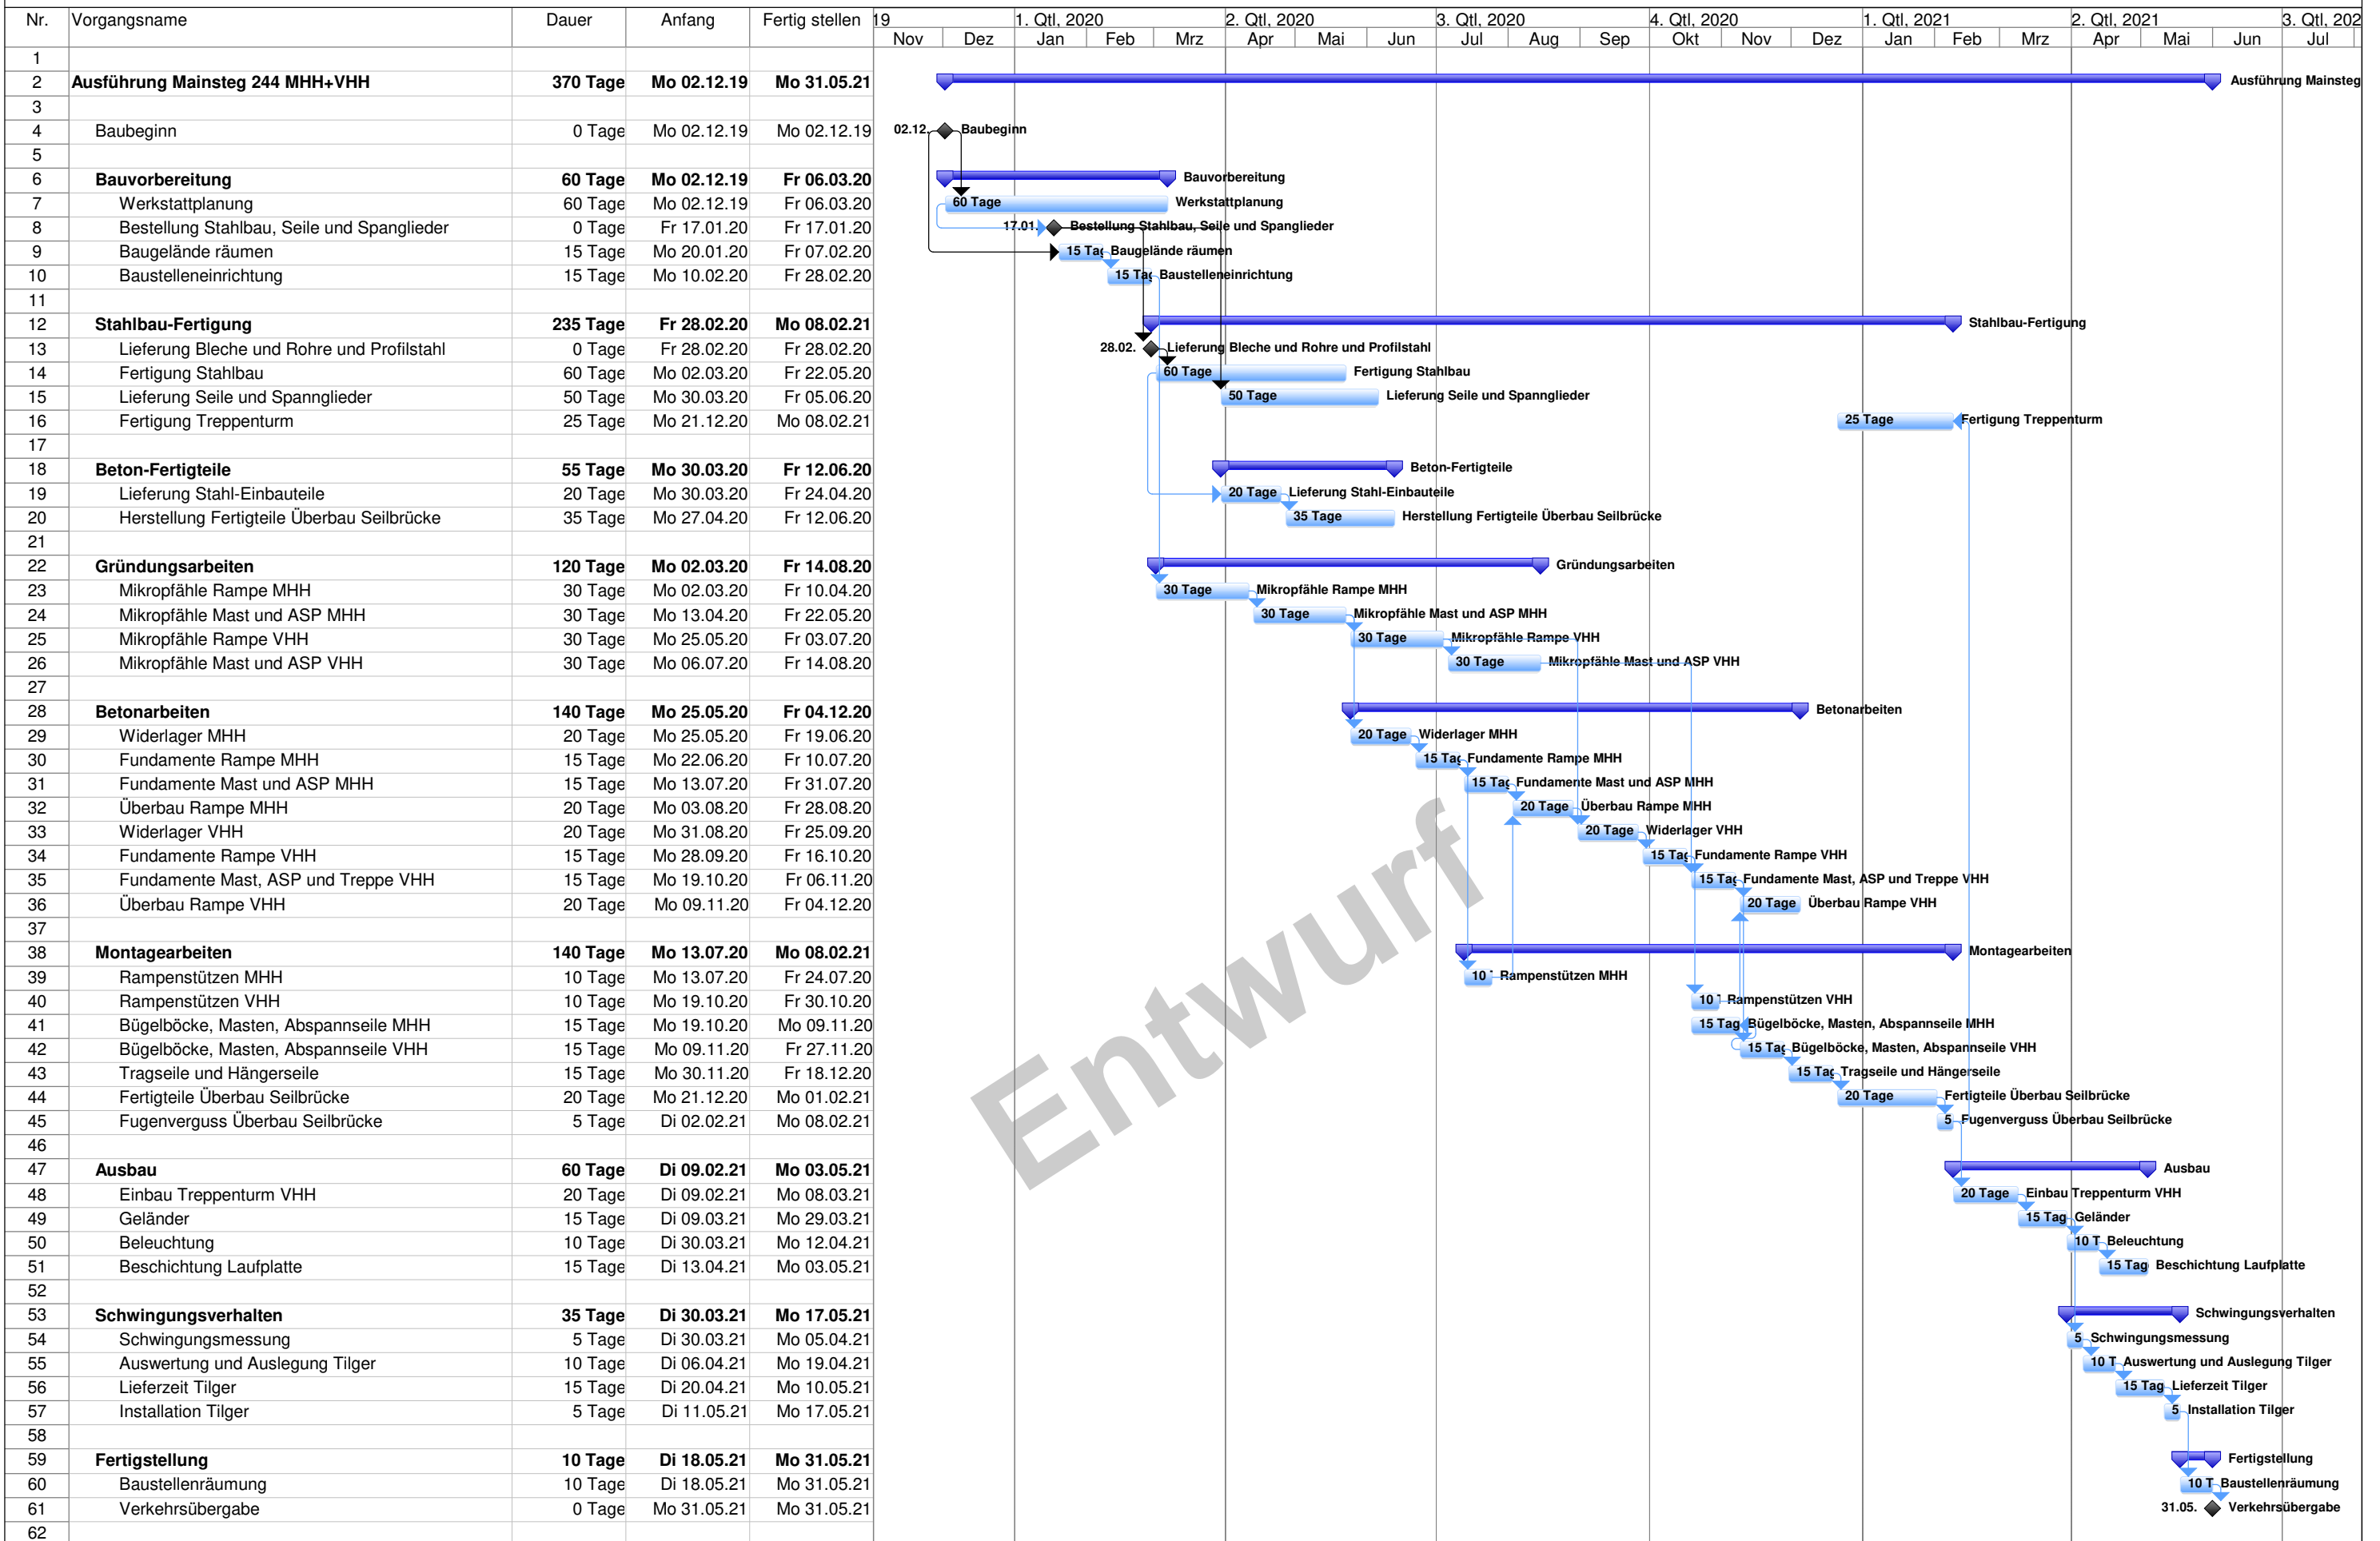

Entwurf