Amt für Digitalisierung, Breitband und Vermessung Würzburg

Weißenburgstraße 10
97082 Würzburg

Auszug aus dem Liegenschaftskataster

Flurkarte 1 : 1000
zur Bauvorlage nach § 7 Abs. 1 BauVorlV
Erstellt am 17.01.2019

4039/2
g: Margetshöchheim

Gemeinde: Margetshöchheim
Landkreis: Würzburg
Bezirk: Unterfranken

5520719

32562308

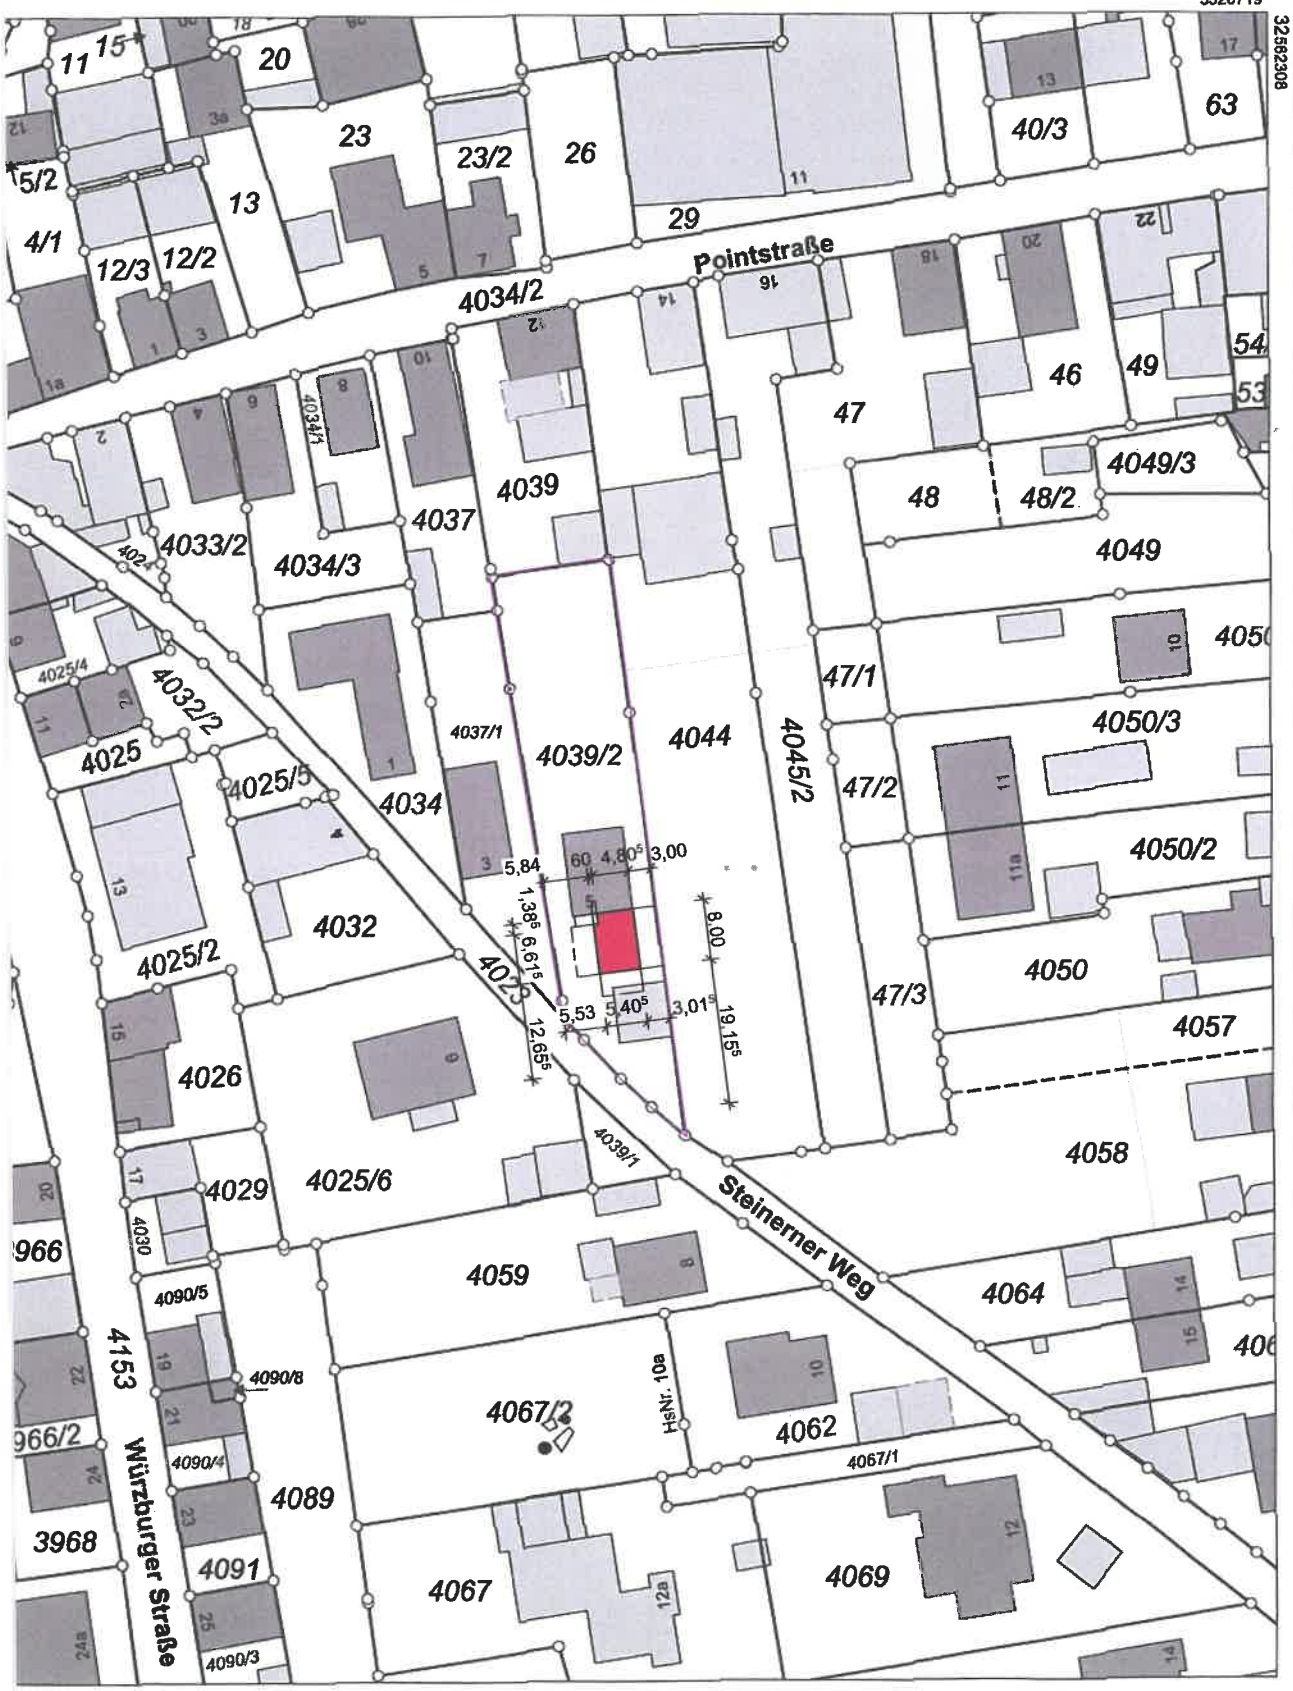

1000 0 10 20 30 Meter

gung nur in analoger Form für den eigenen Gebrauch.
tnahme nur bedingt geeignet.

Amt für Digitalisierung,
Breitband und Vermessung Würzburg

Stempel und Unterschrift der abgebenden Stelle

plan M 1:1000